

ΕΦΗΜΕΡΙΣ ΤΗΣ ΚΥΒΕΡΝΗΣΕΩΣ
ΤΗΣ ΕΛΛΗΝΙΚΗΣ ΔΗΜΟΚΡΑΤΙΑΣ

ΕΝ ΑΘΗΝΑΙΣ
ΤΗ 25 ΑΠΡΙΛΙΟΥ 1977

ΤΕΥΧΟΣ ΤΕΤΑΡΤΟΝ

ΑΡΙΘΜΟΣ ΦΥΛΛΟΥ
129

ΠΟΛΕΟΔΟΜΙΑ

ΑΠΟΦΑΣΕΙΣ

Αριθ. Ε. 10845/1995

Περὶ κυρώσεως ἕξ (6) τοπογραφικῶν φύλλων ἐφαρμογῆς τοῦ σχεδίου ρυμοτομίας τῆς Κοινότητος Βούλας εἰς θέσιν «Πηγαδάκια» καὶ ἐγκρίσεως τεσσάρων (4) διαγραμμάτων τῆς ὑψομετρικῆς μελέτης τῶν ὁδῶν.

Ο ΥΠΟΥΡΓΟΣ ΔΗΜΟΣΙΩΝ ΕΡΓΩΝ

Ἔχοντες ὑπ' ὄψει:

1. Τὰς διατάξεις τῶν ἄρθρων 4 καὶ 5 τοῦ ἀπὸ 17 Ἰουλίου 1923 Ν. Δ/τος «περὶ σχεδίων πόλεων κλπ.».

2. Τῆς παρ. 6 τοῦ ἄρθρου 18 τοῦ ἀπὸ 3.4.1929 Δ/τος «περὶ Γενικοῦ Οἰκ. Κανονισμοῦ τοῦ Κράτους (ΦΕΚ 155/Α') διατηρηθέντος ἐν ἰσχύι διὰ τῆς παραγράφου 3 τοῦ ἄρθρου 81 τοῦ ἀπὸ 9.8.1955 Β. Δ/τος «περὶ ΓΟΚ» (ΦΕΚ 266/Α') καὶ ἐν συνεχείᾳ διὰ τῆς παρ. 1 τοῦ ἄρθρου 128 τοῦ Ν. Δ/τος 8/1973 «περὶ ΓΟΚ» (ΦΕΚ 124/Α').

3. Τὸ ἀπὸ 25 Ὀκτωβρίου 1974 Π. Δ/γμα «περὶ τροποποιήσεως καὶ ἐπεκτάσεως τῶν ρυμοτομικῶν σχεδίων Βούλας καὶ Βουλιαγμένης (Ἀττικῆς) καὶ καθορισμοῦ τῶν ὅρων καὶ περιορισμῶν δομήσεως τῶν οἰκοπέδων αὐτοῦ» (ΦΕΚ 258/Α').

4. Τὴν ὑπ' ἀριθ. 282/1977 γνωμοδότησιν τοῦ Συμβουλίου Δημοσίων Ἔργων (Τμῆμα Μελετῶν), ἀποφασίζομεν:

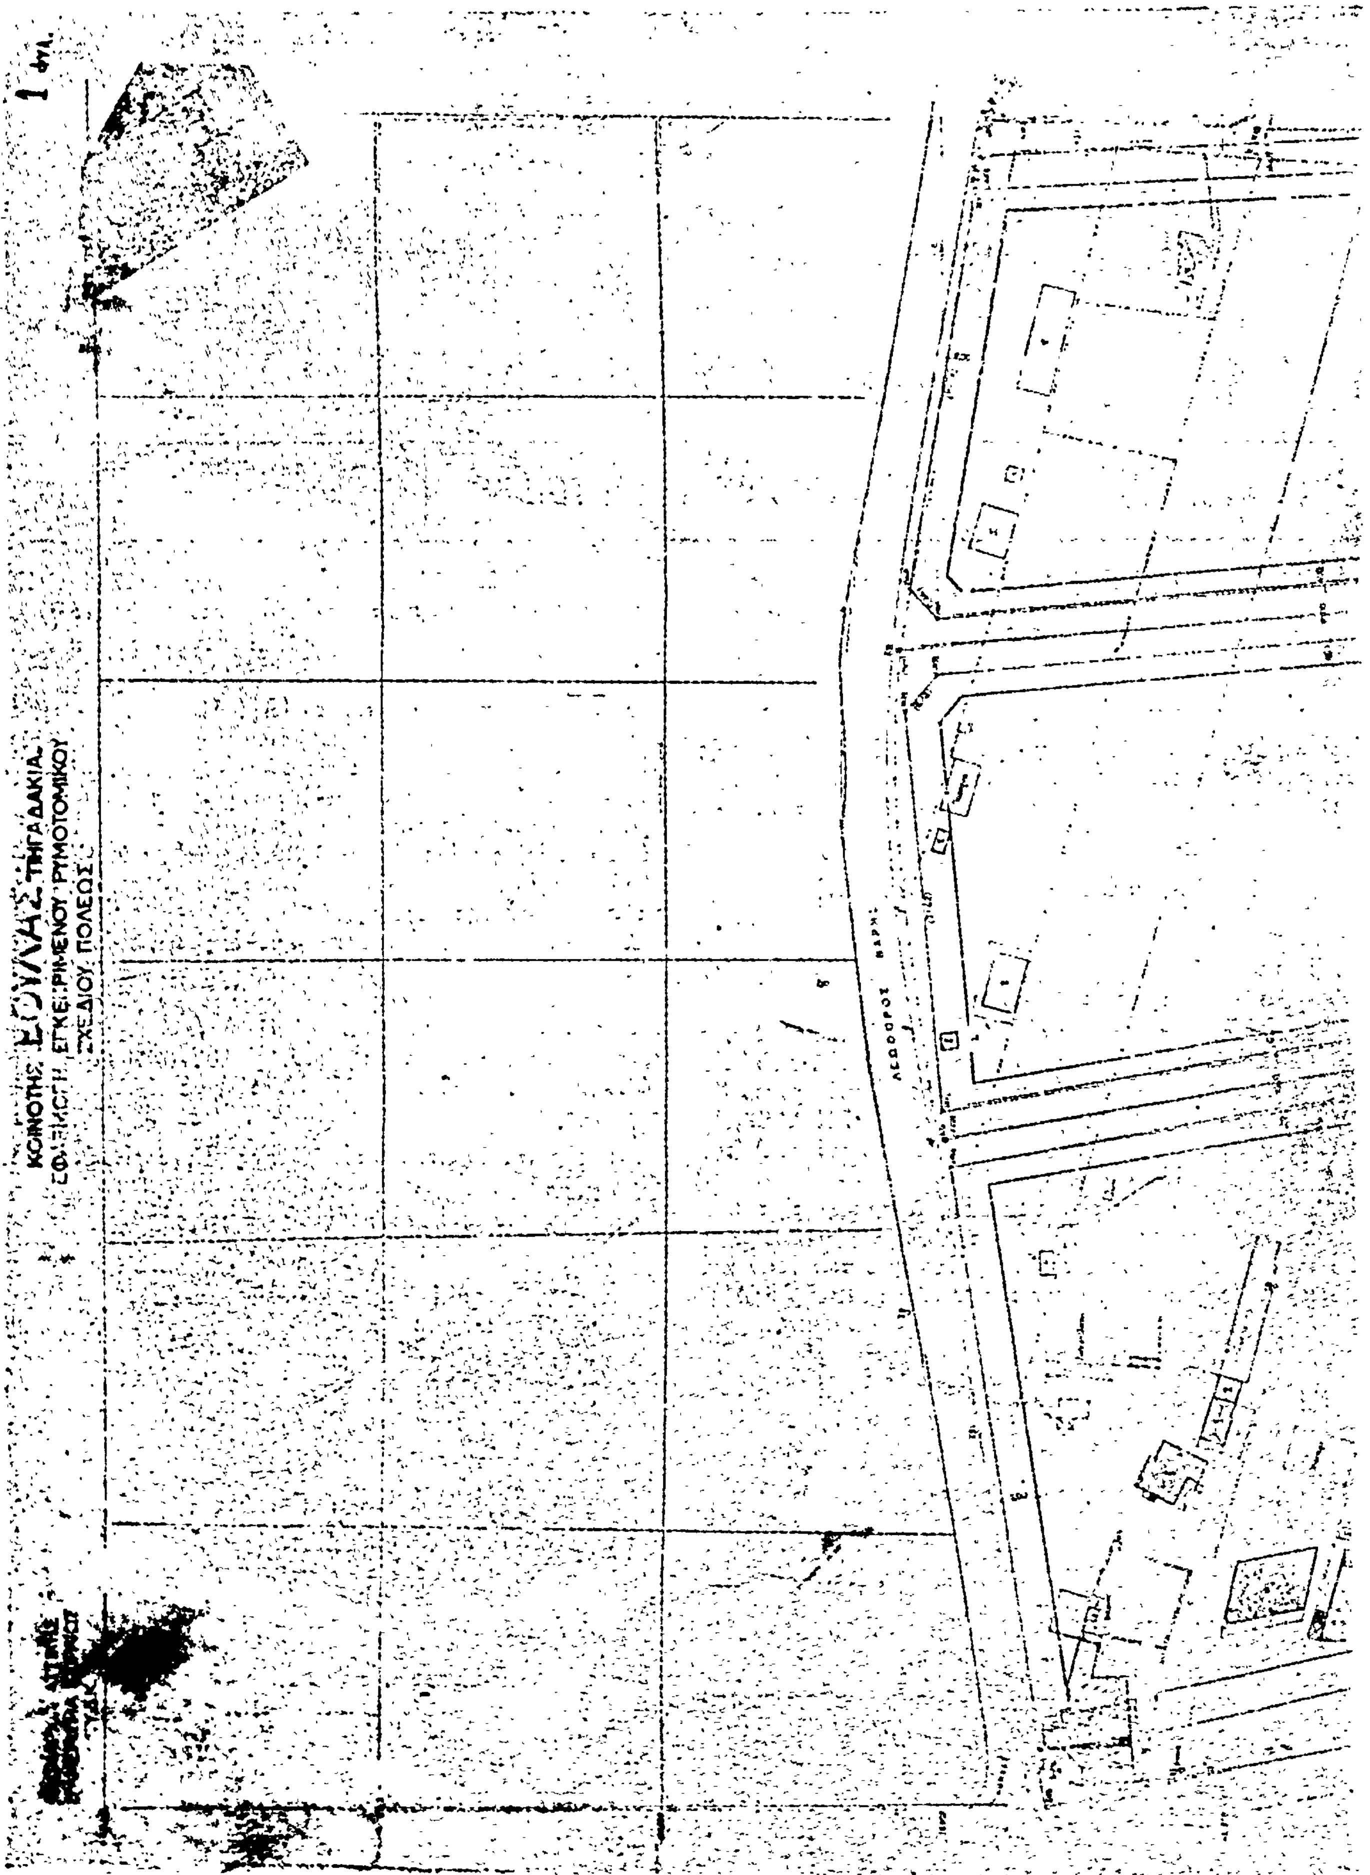
1. Κυροῦμεν ὡς λεπτομεριακὰ διαγράμματα ἐφαρμογῆς ἐπὶ τοῦ ἐδάφους τῆς ρυμοτομίας τῆς περιλαμβανομένης εἰς τὰ διὰ τοῦ ἀνωτέρω ἀπὸ 25 Ὀκτωβρίου 1974 Π. Δ/τος ἐγκριθέντα ρυμοτομικὰ σχέδια τὰ ἀφορῶντα μόνον τμήματα εἰς τὴν περιοχὴν τῆς Κοινότητος Βούλας εἰς θέσιν «Πηγαδάκια», τὰ ὑπὸ αὔξοντα ἀριθμὸ 1 ἕως 6 καὶ ὑπὸ κλίμακα 1:5000 ἕξ (6) πρωτότυπα τοπογραφικὰ φύλλα, θεωρημένα ὑπὸ τοῦ Προϊσταμένου τῆς Ὑπηρεσίας Οἰκισμοῦ διὰ τῆς ὑπ' ἀριθ. Ε. 10845/1977 πράξεως αὐτοῦ, τῶν ὁποίων συνοπτικὰ ἀντίτυπα δημοσιεύονται μετὰ τῆς παρούσης.

2. Ἐγκρίνομεν τὴν ὑψομετρικὴν μελέτην τῶν ὁδῶν, αἱ ὁποῖαι ἐμπίπτουν εἰς τὰ Διοικητικὰ ὅρια τῆς Κοινότητος Βούλας, ὡς ἐμφαίνεται εἰς τὰ ὑπὸ κλίμακα 1:50 τέσσαρα (4) πρωτότυπα διαγράμματα, θεωρημένα ὑπὸ τοῦ Προϊσταμένου τῆς Ὑπηρεσίας Οἰκισμοῦ διὰ τῆς ὑπ' ἀριθ. Ε. 10846/1977 πράξεως αὐτοῦ τῶν ὁποίων συνοπτικὰ ἀντίτυπα δημοσιεύονται μετὰ τῆς παρούσης.

Ἡ παροῦσα δημοσιευθήτω διὰ τῆς Ἐφημερίδος τῆς Κυβερνήσεως.

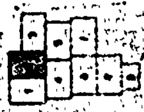
Ἐν Ἀθήναις τῇ 6 Ἀπριλίου 1977

Ο ΥΠΟΥΡΓΟΣ
ΧΡΙΣΤΟΦΟΡΟΣ ΣΤΡΑΤΟΣ


ΚΟΙΝΟΤΗΣ
ΤΗΓΑΔΑΚΙΑ
ΡΥΜΟΤΟΜΙΚΟΥ
ΣΧΕΔΙΟΥ ΠΟΛΕΩΣ
ΛΕΩΦΟΡΟΣ

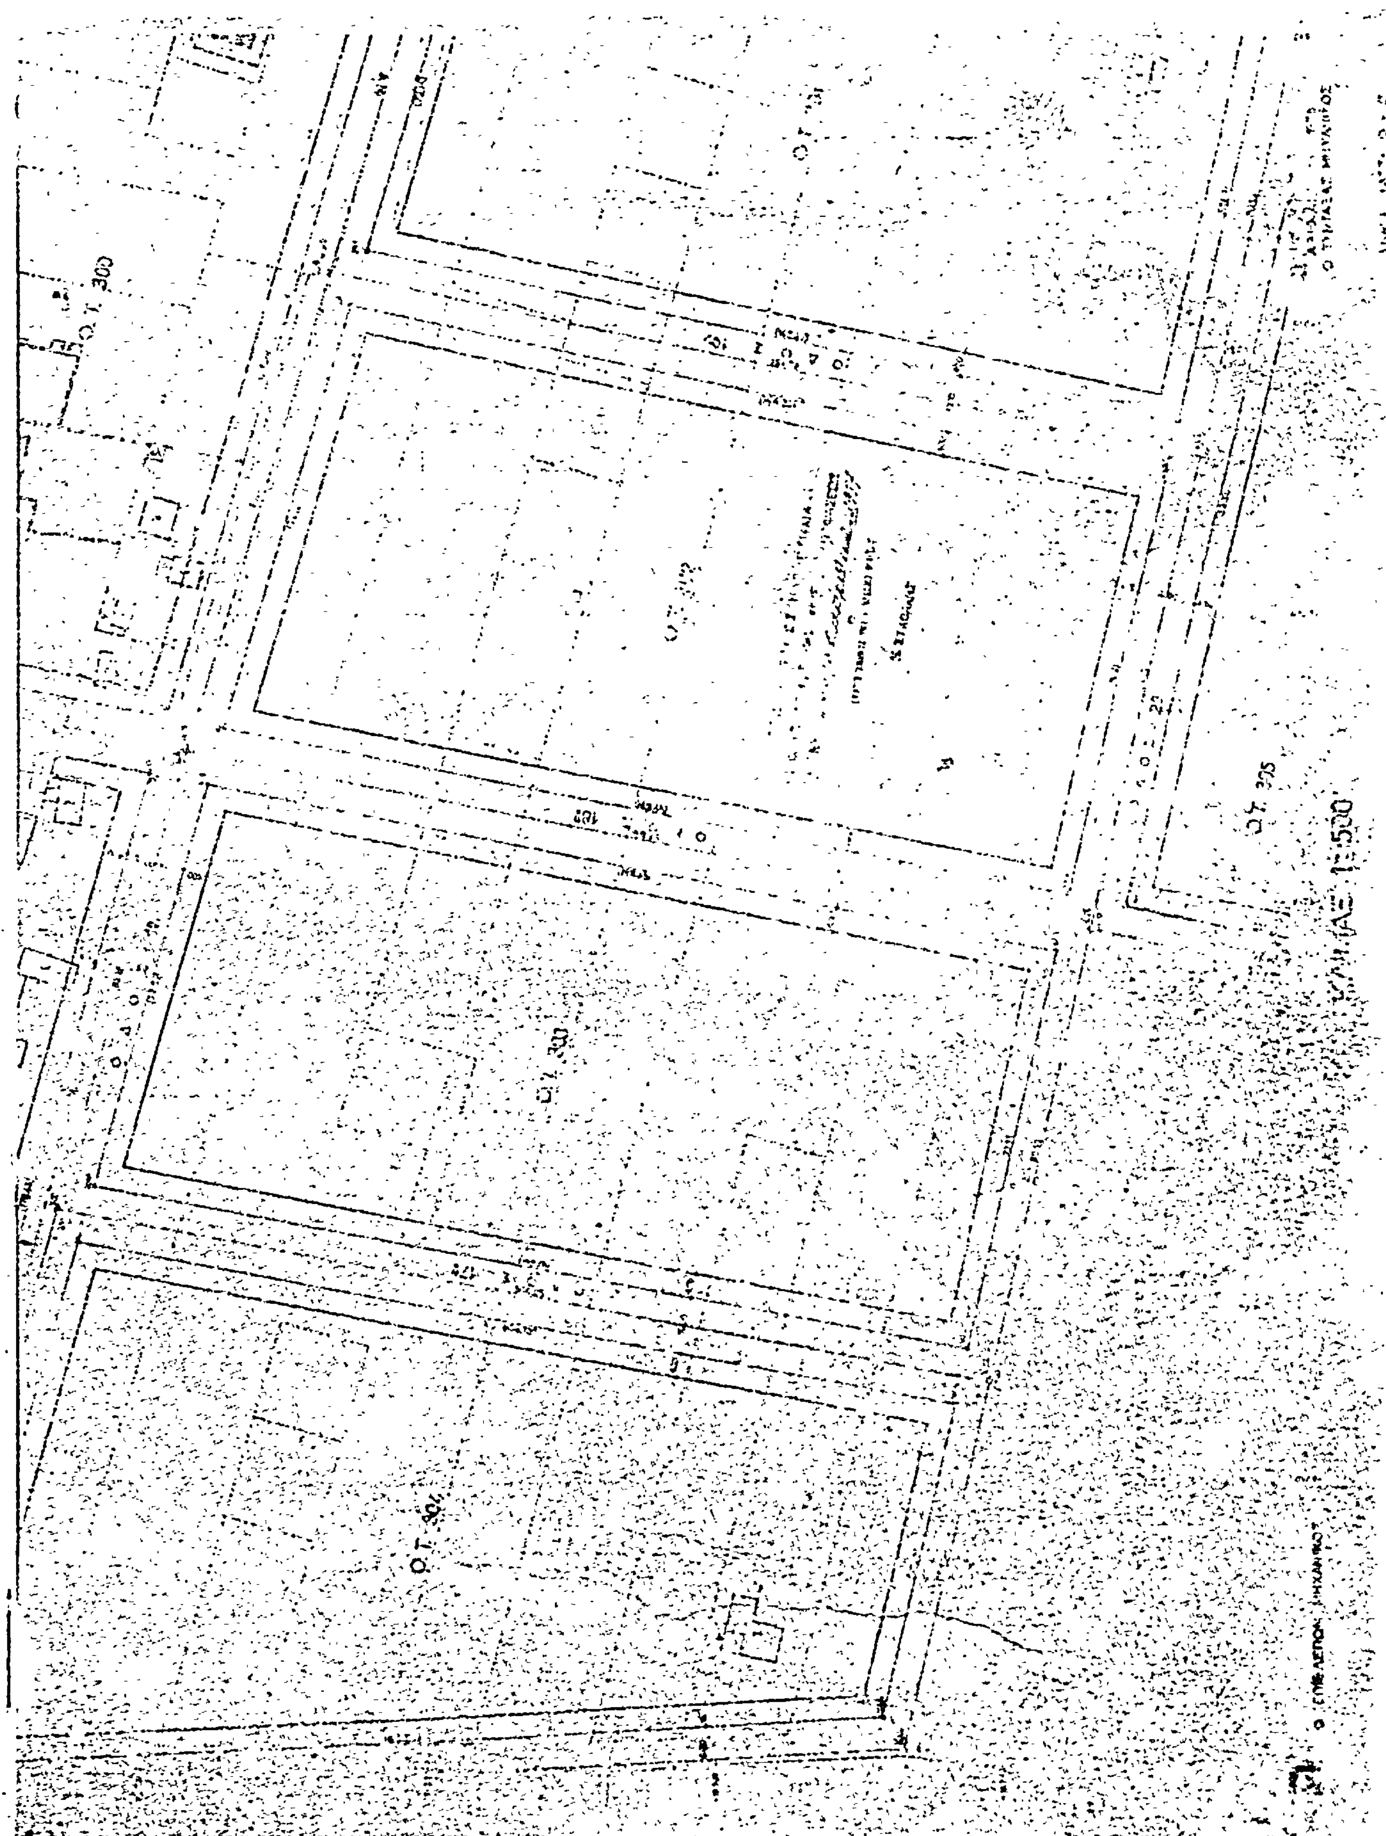
Ο.Τ. 296

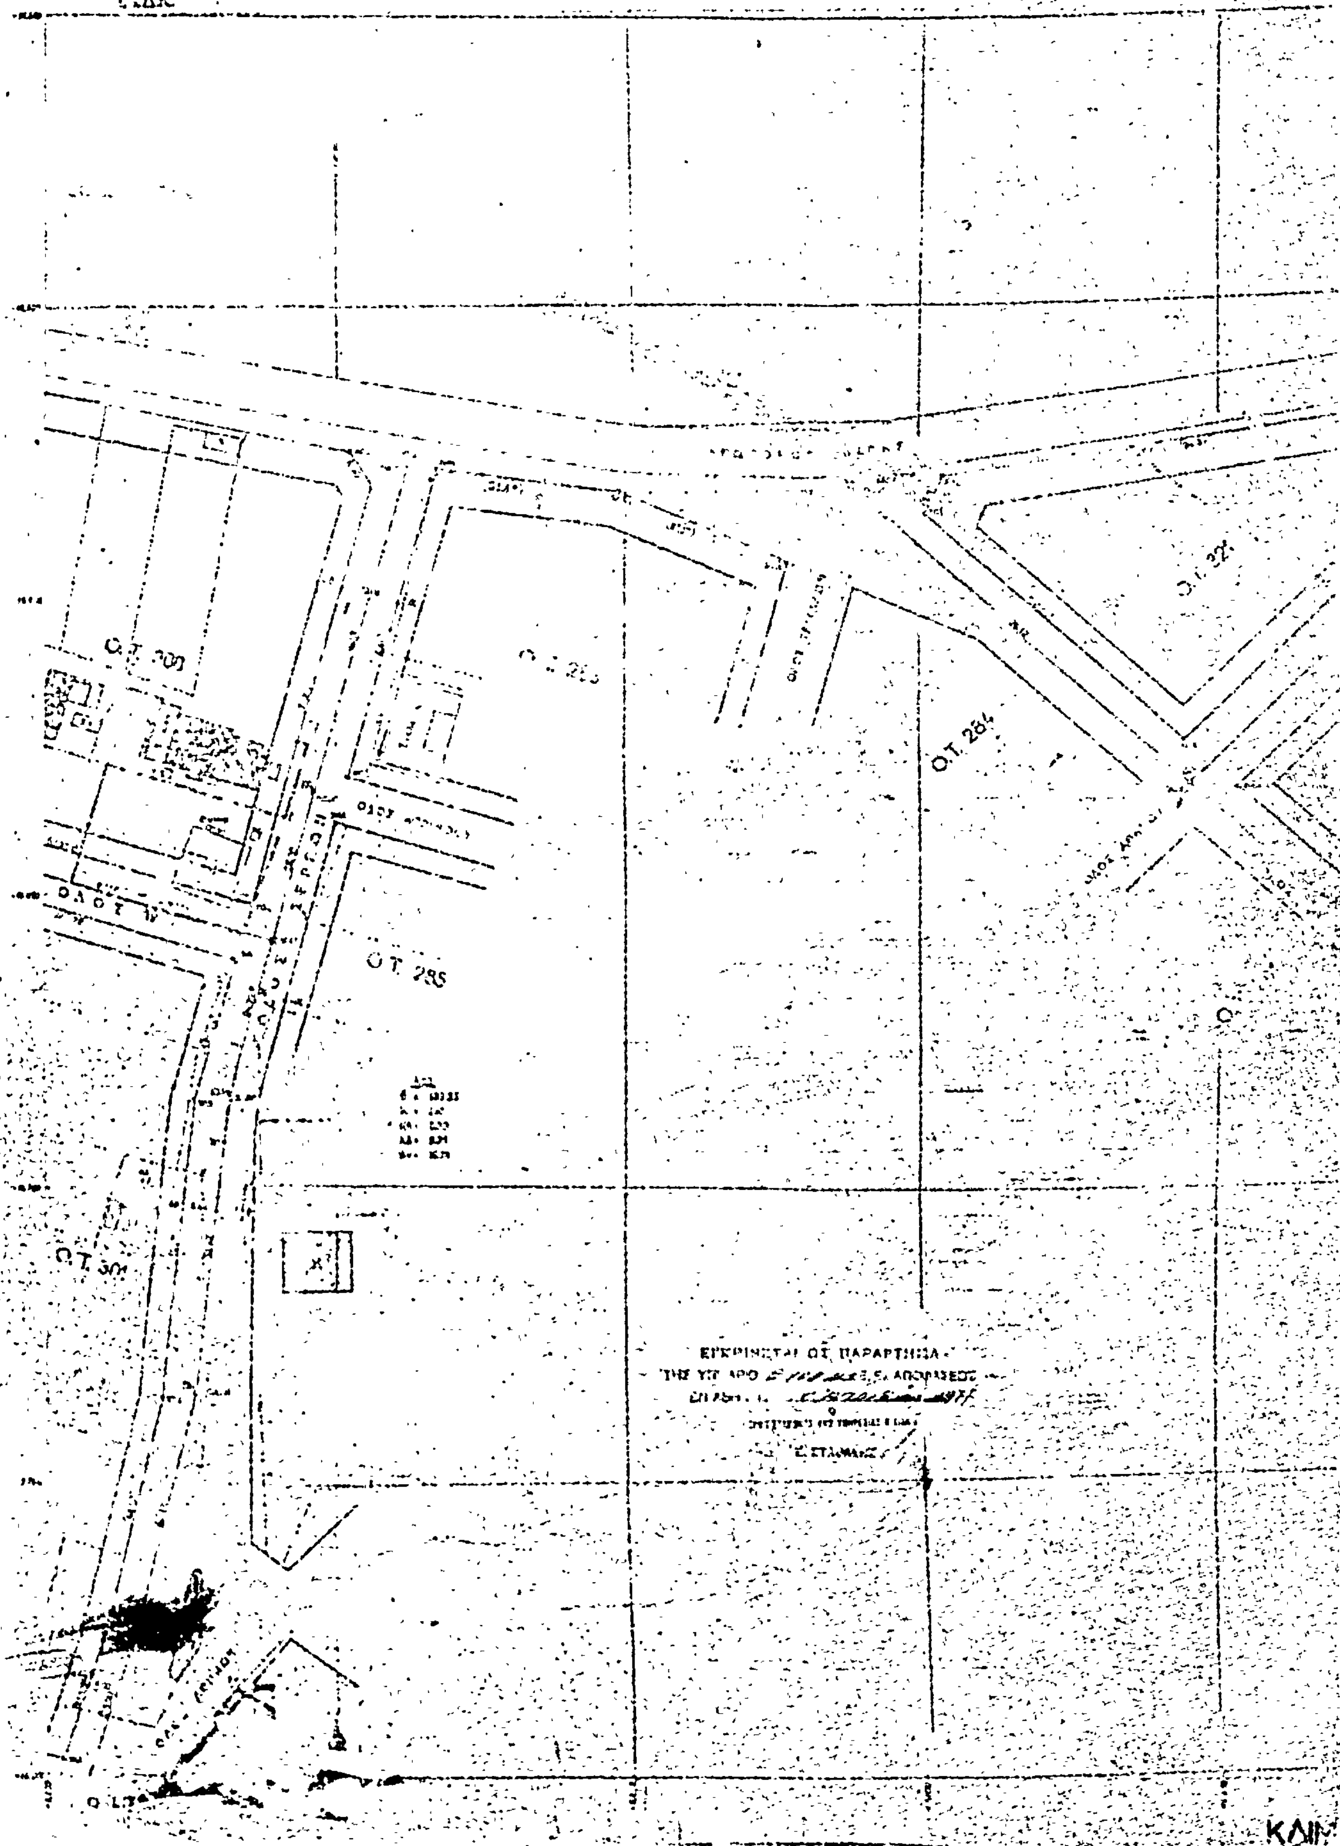
Ο.Τ. 220

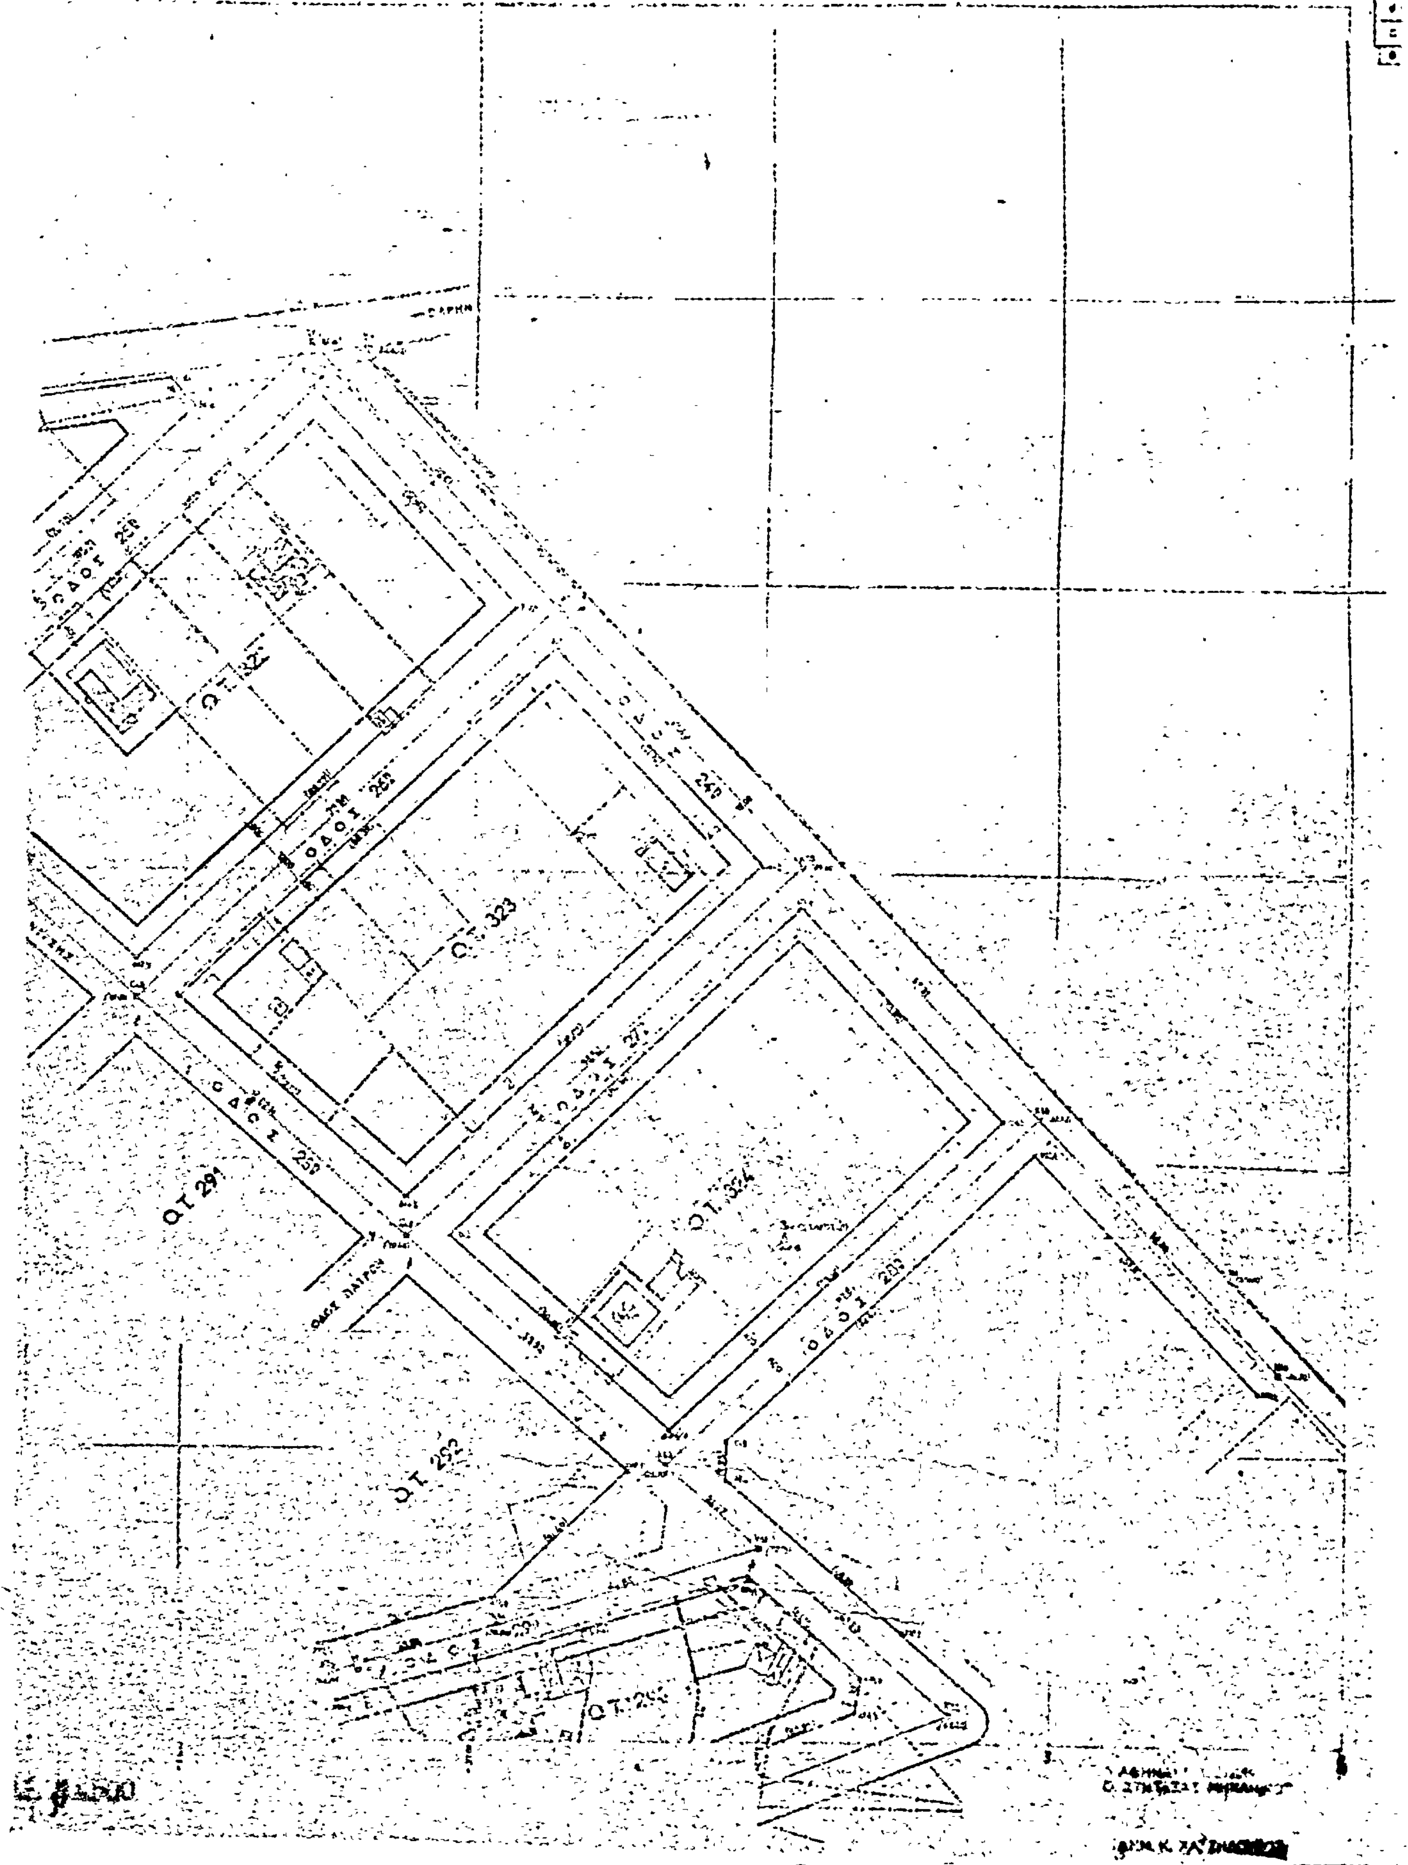


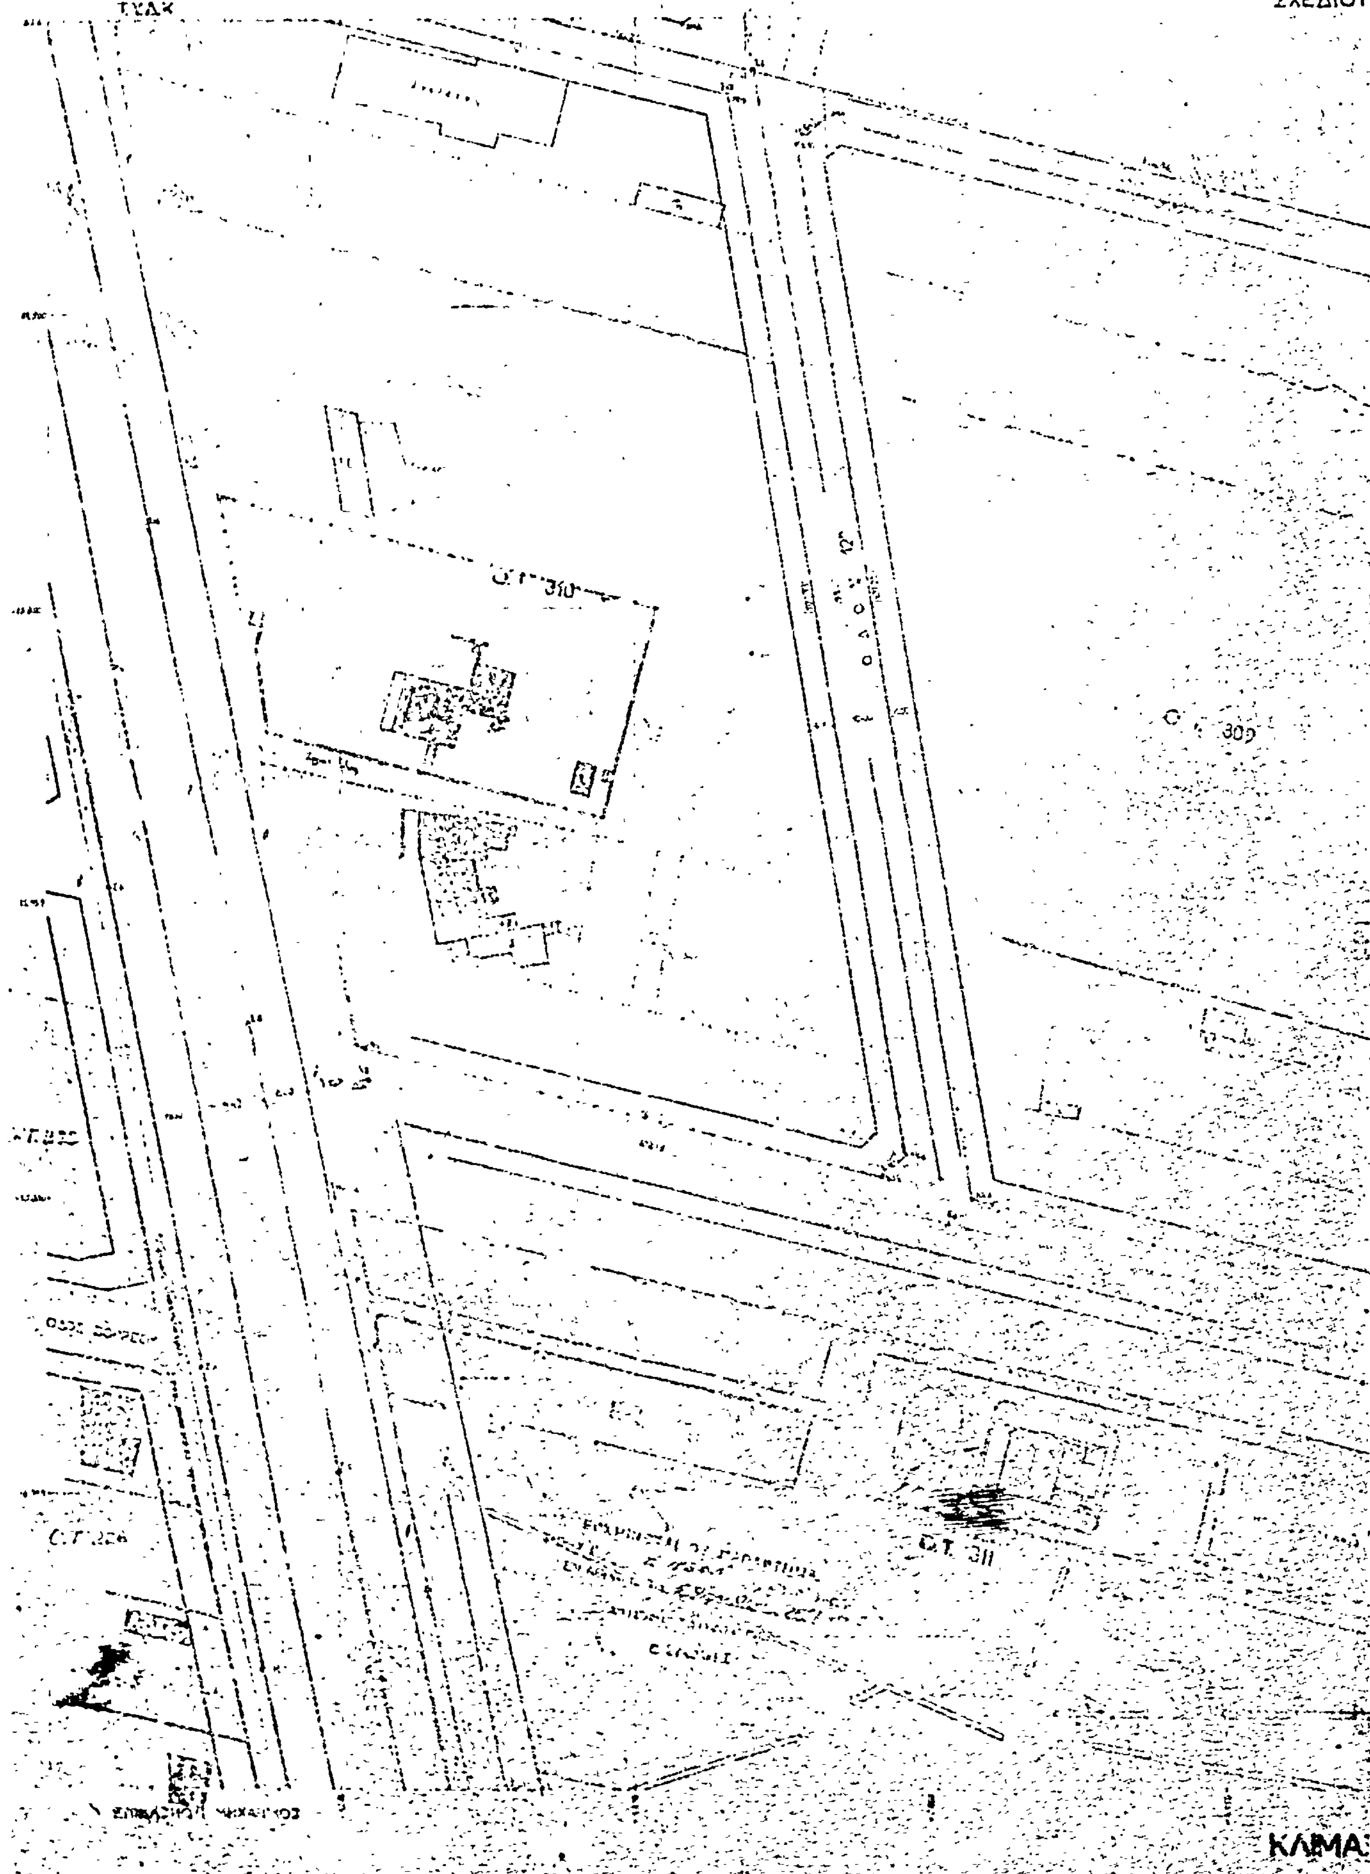
ΦΥΛΛΟΝ 2

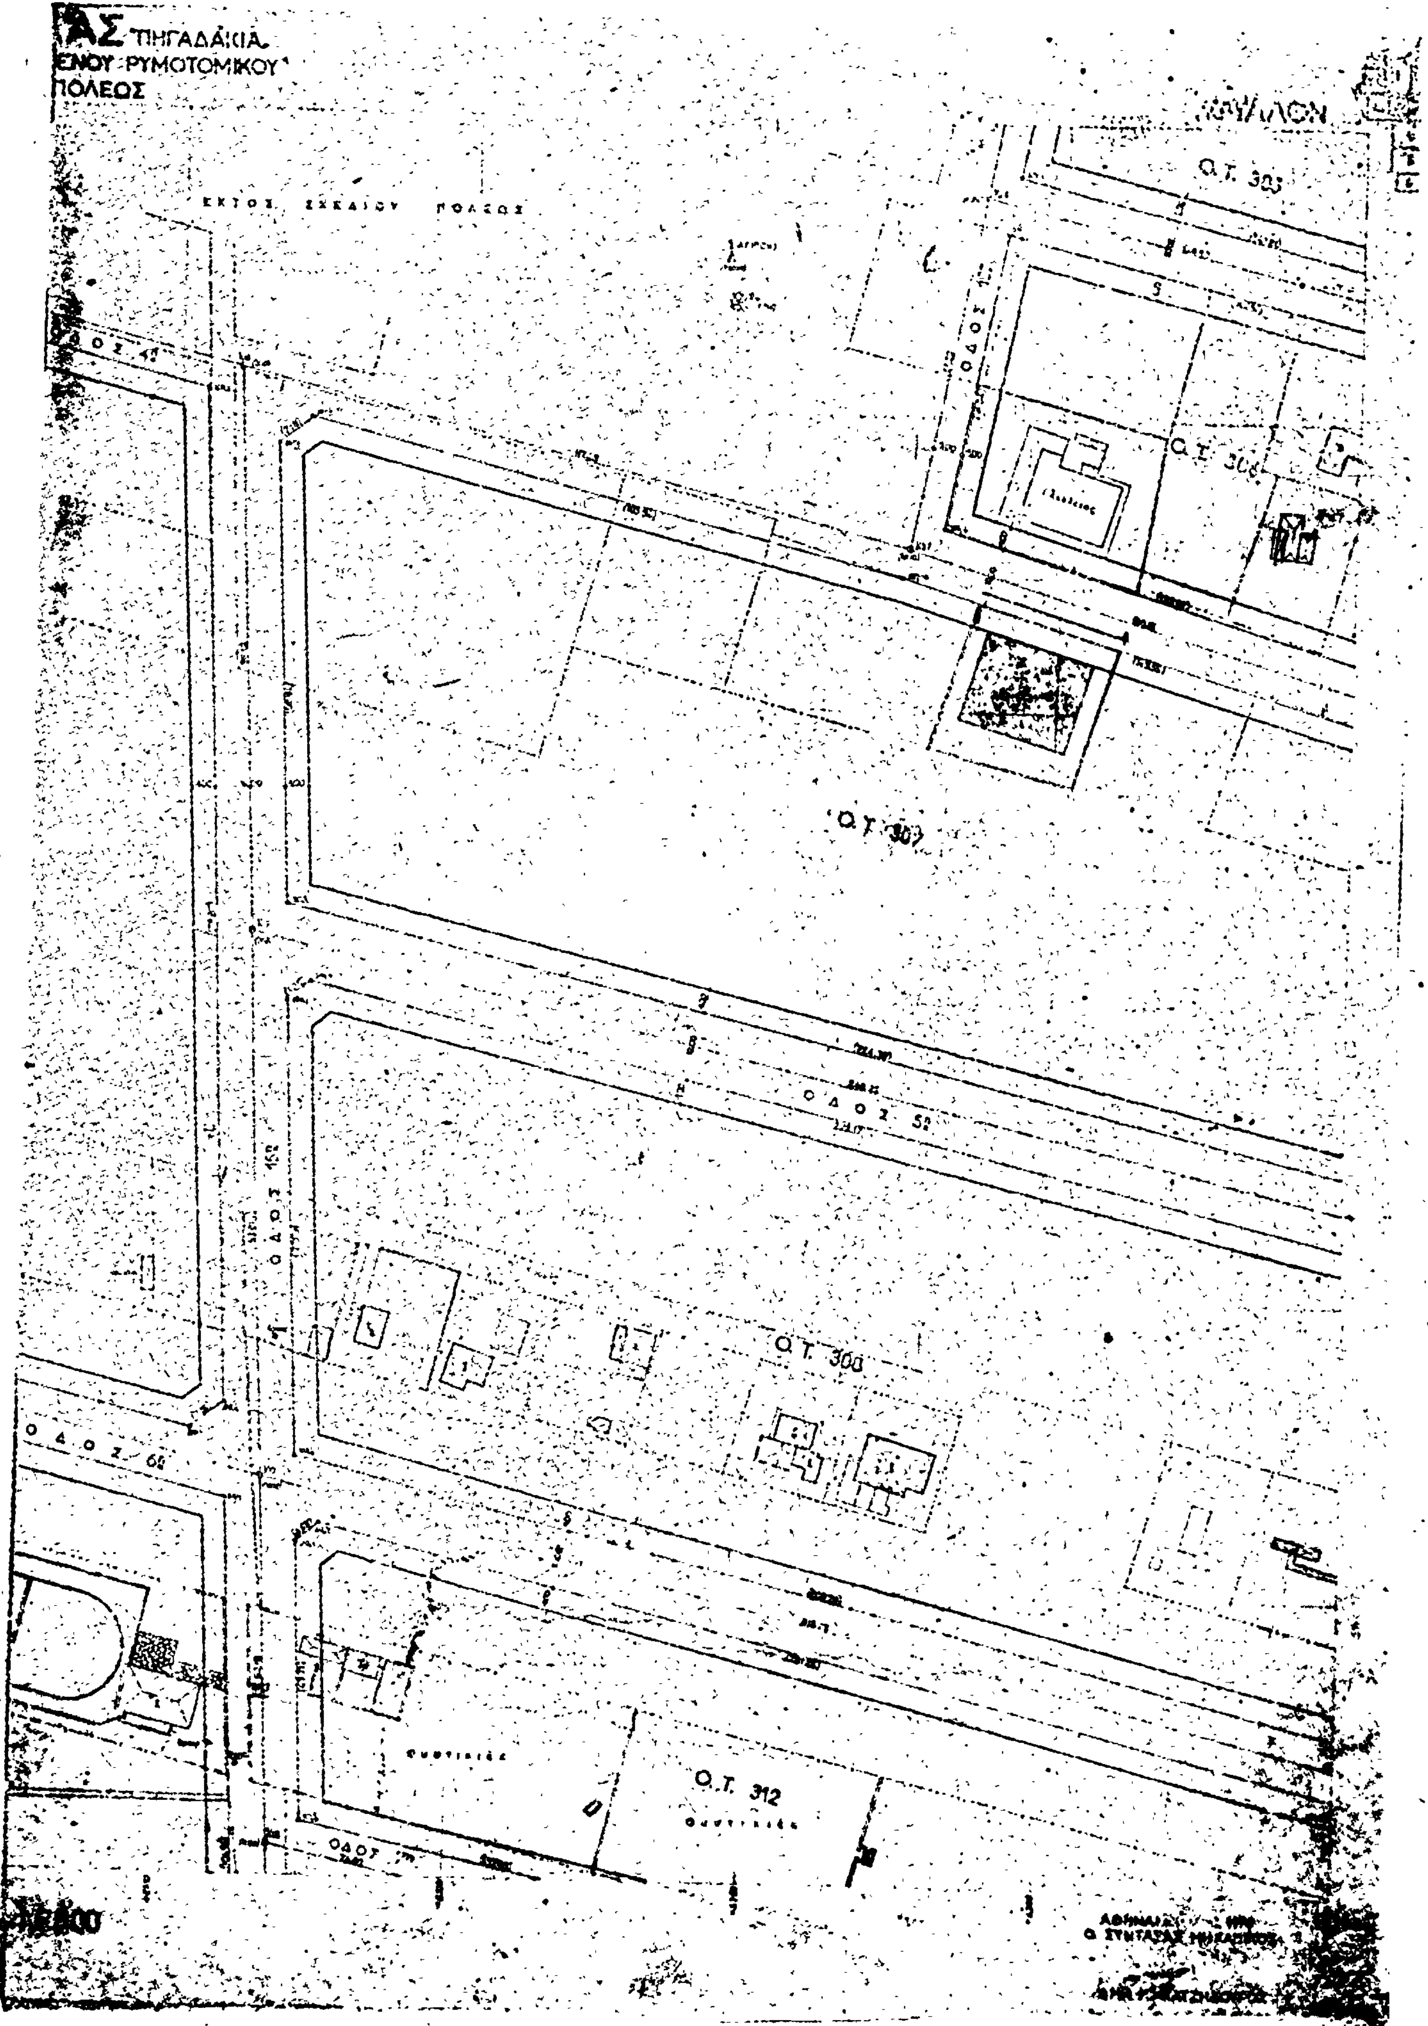


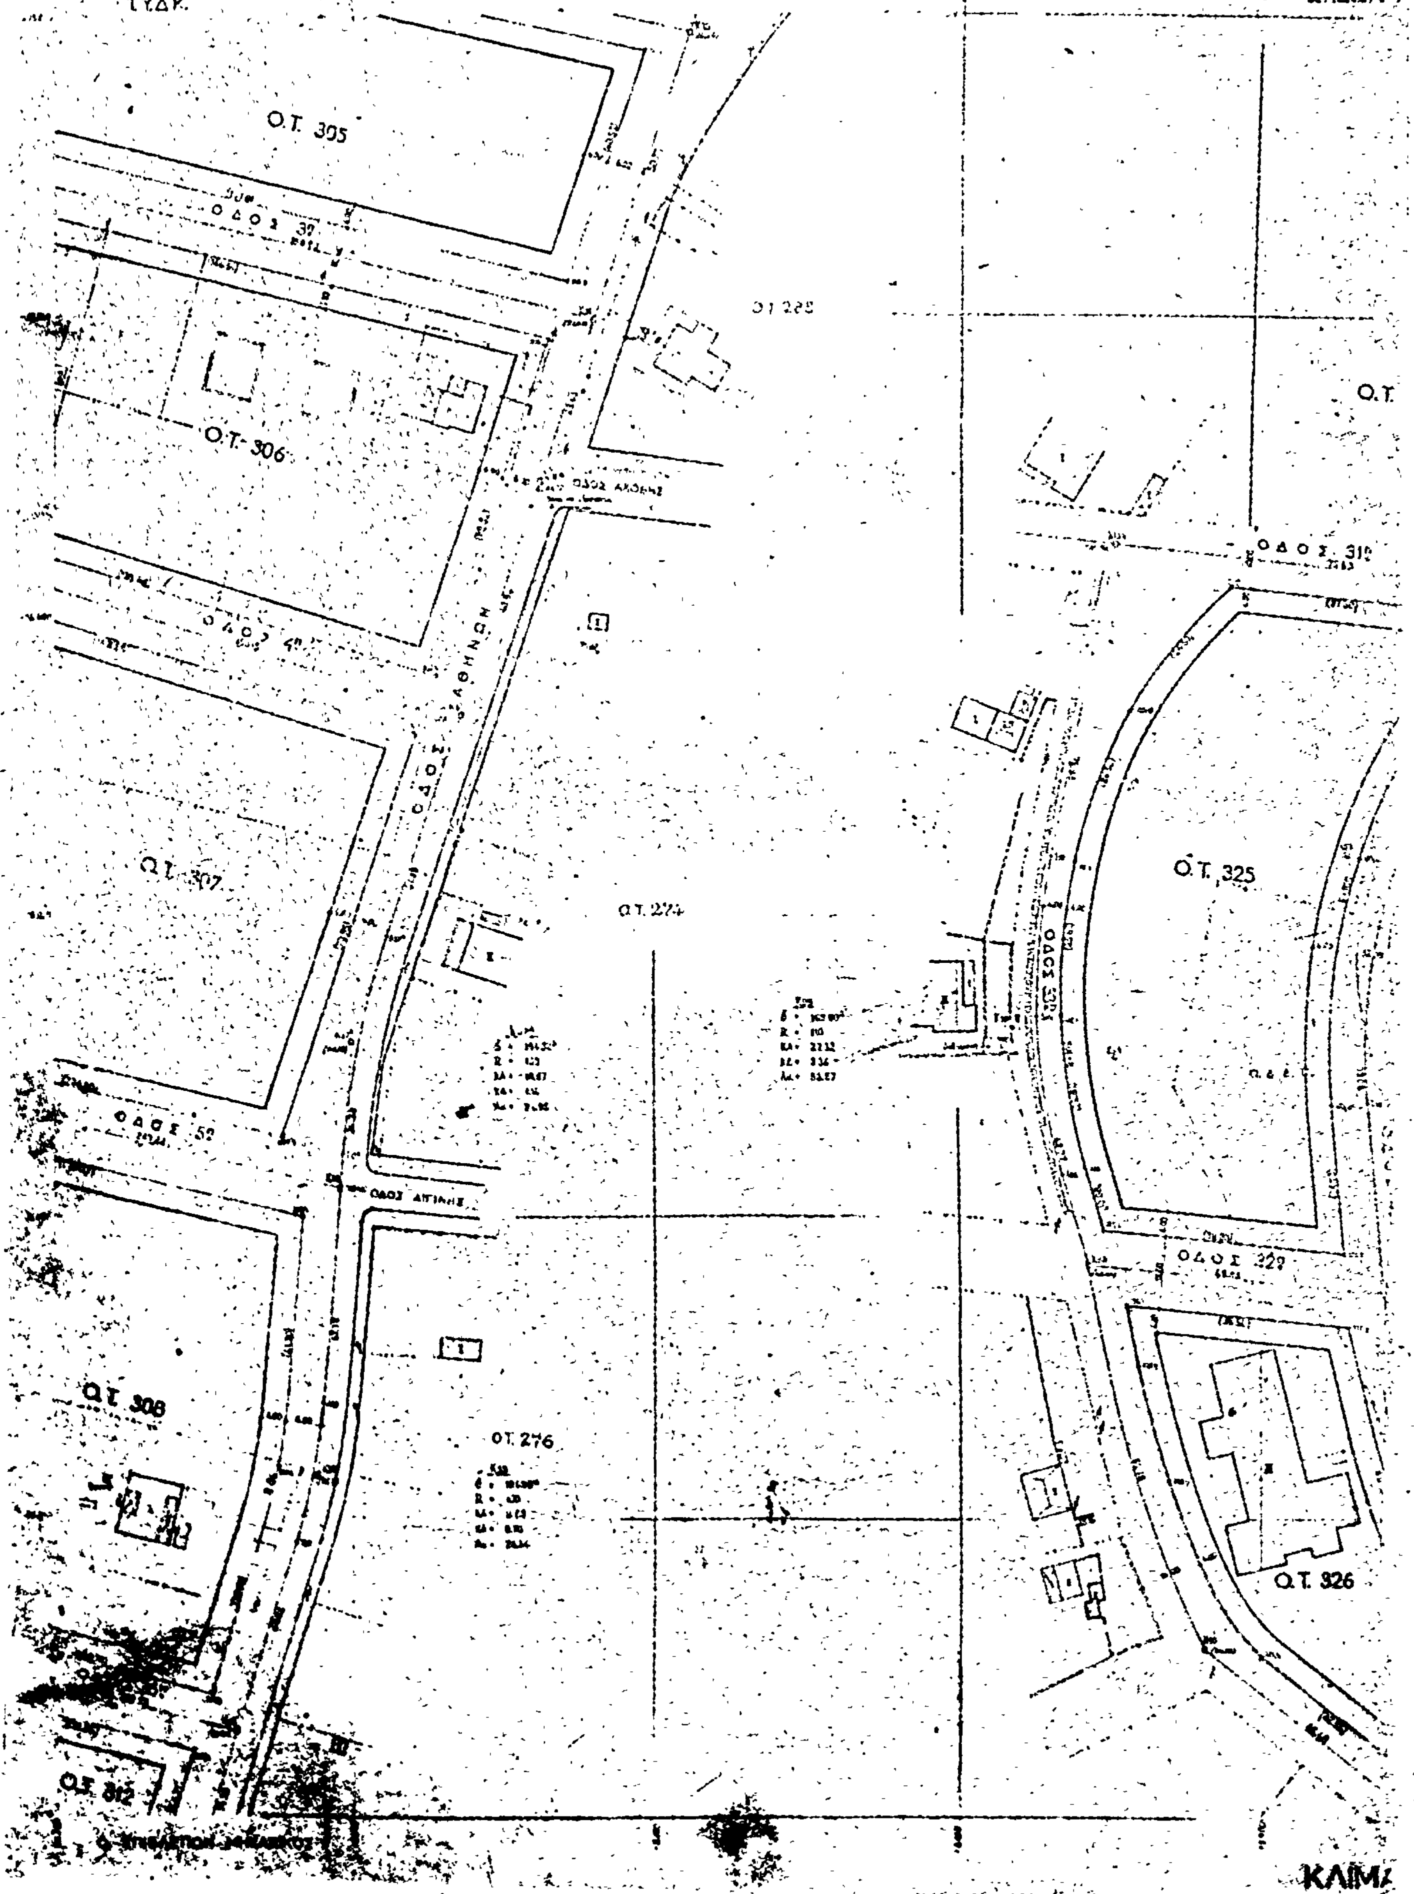

Ο.Τ. 300
Ο.Τ. 304
Ο.Τ. 305
ΚΛΙΜΑΞ 1:500


ΝΟΜΑΡΧΙΑ ΑΤΤΙΚΗΣ
ΔΙΑΜΕΡΙΣΜΑ ΠΕΙΡΑΙΟΣ
ΚΟΙΝΟΤΗΣ
ΕΦΑΡΜΟΓΗ ΕΓΚΕ
ΣΧΕ
Ο.Τ. 300
Ο.Τ. 285
Ο.Τ. 284
Ο.Τ. 301
ΟΔΟΣ
ΚΑΙΝ


ΠΗΓΑΔΑΚΙΑ
ΞΕΝΟΥ ΡΥΜΟΤΟΜΙΚΟΥ
ΠΟΛΕΩΣ
ΦΥΛΛΟΝ 3
Ο.Τ. 323
Ο.Τ. 324
Ο.Τ. 292
Ο.Τ. 29
ΟΔΟΣ 259
ΟΔΟΣ 277
ΟΔΟΣ 260
ΟΔΟΣ ΠΑΤΡΩΝ


ΚΟΙΝΟΤΗΣ ΒΟΥ
ΕΦΑΡΜΟΓΗ ΕΓΚΕΚΡΙ
ΣΧΕΔΙΟΥ
Ο.Τ. 310
Ο.Τ. 309
Ο.Τ. 311
Ο.Τ. 226
ΚΑΙΜΑ


ΤΗΓΑΔΑΚΙΑ
ΕΝΟΥ ΡΥΜΟΤΟΜΙΚΟΥ
ΠΟΛΕΩΣ
ΕΚΤΟΣ ΣΧΕΔΙΟΥ ΠΟΛΕΩΣ
Ο.Τ. 303
Ο.Τ. 306
Ο.Τ. 307
Ο Δ Ο Σ 52
Ο.Τ. 308
Ο Δ Ο Σ 60
Ο.Τ. 312
ΟΔΟΣ


ΝΟΜΑΡΧΙΑ ΑΤΤΙΚΗΣ
ΔΙΑΜΕΡΙΣΜΑ ΠΕΙΡΑΙΩΣ
ΤΥΔΚ
ΚΟΙΝΟΤΗΣ ΒΟΥ
ΕΦΑΡΜΟΓΗ ΕΓΚΕΚΡΙ
ΣΧΕΔΙΟΥ
Ο.Τ. 305
Ο.Τ. 306
Ο.Τ. 307
Ο.Τ. 308
Ο.Τ. 312
Ο.Τ. 274
Ο.Τ. 276
Ο.Τ. 325
Ο.Τ. 326
Ο.Τ.
ΟΔΟΣ ΑΚΟΒΗΣ
ΟΔΟΣ ΑΘΗΝΩΝ
ΟΔΟΣ ΑΤΤΙΚΗΣ
ΟΔΟΣ 52
ΟΔΟΣ 329
ΟΔΟΣ 330
ΚΛΙΜ

ΦΥΛΛΟΝ 5

Ο.Τ. 294

Ε 1:500

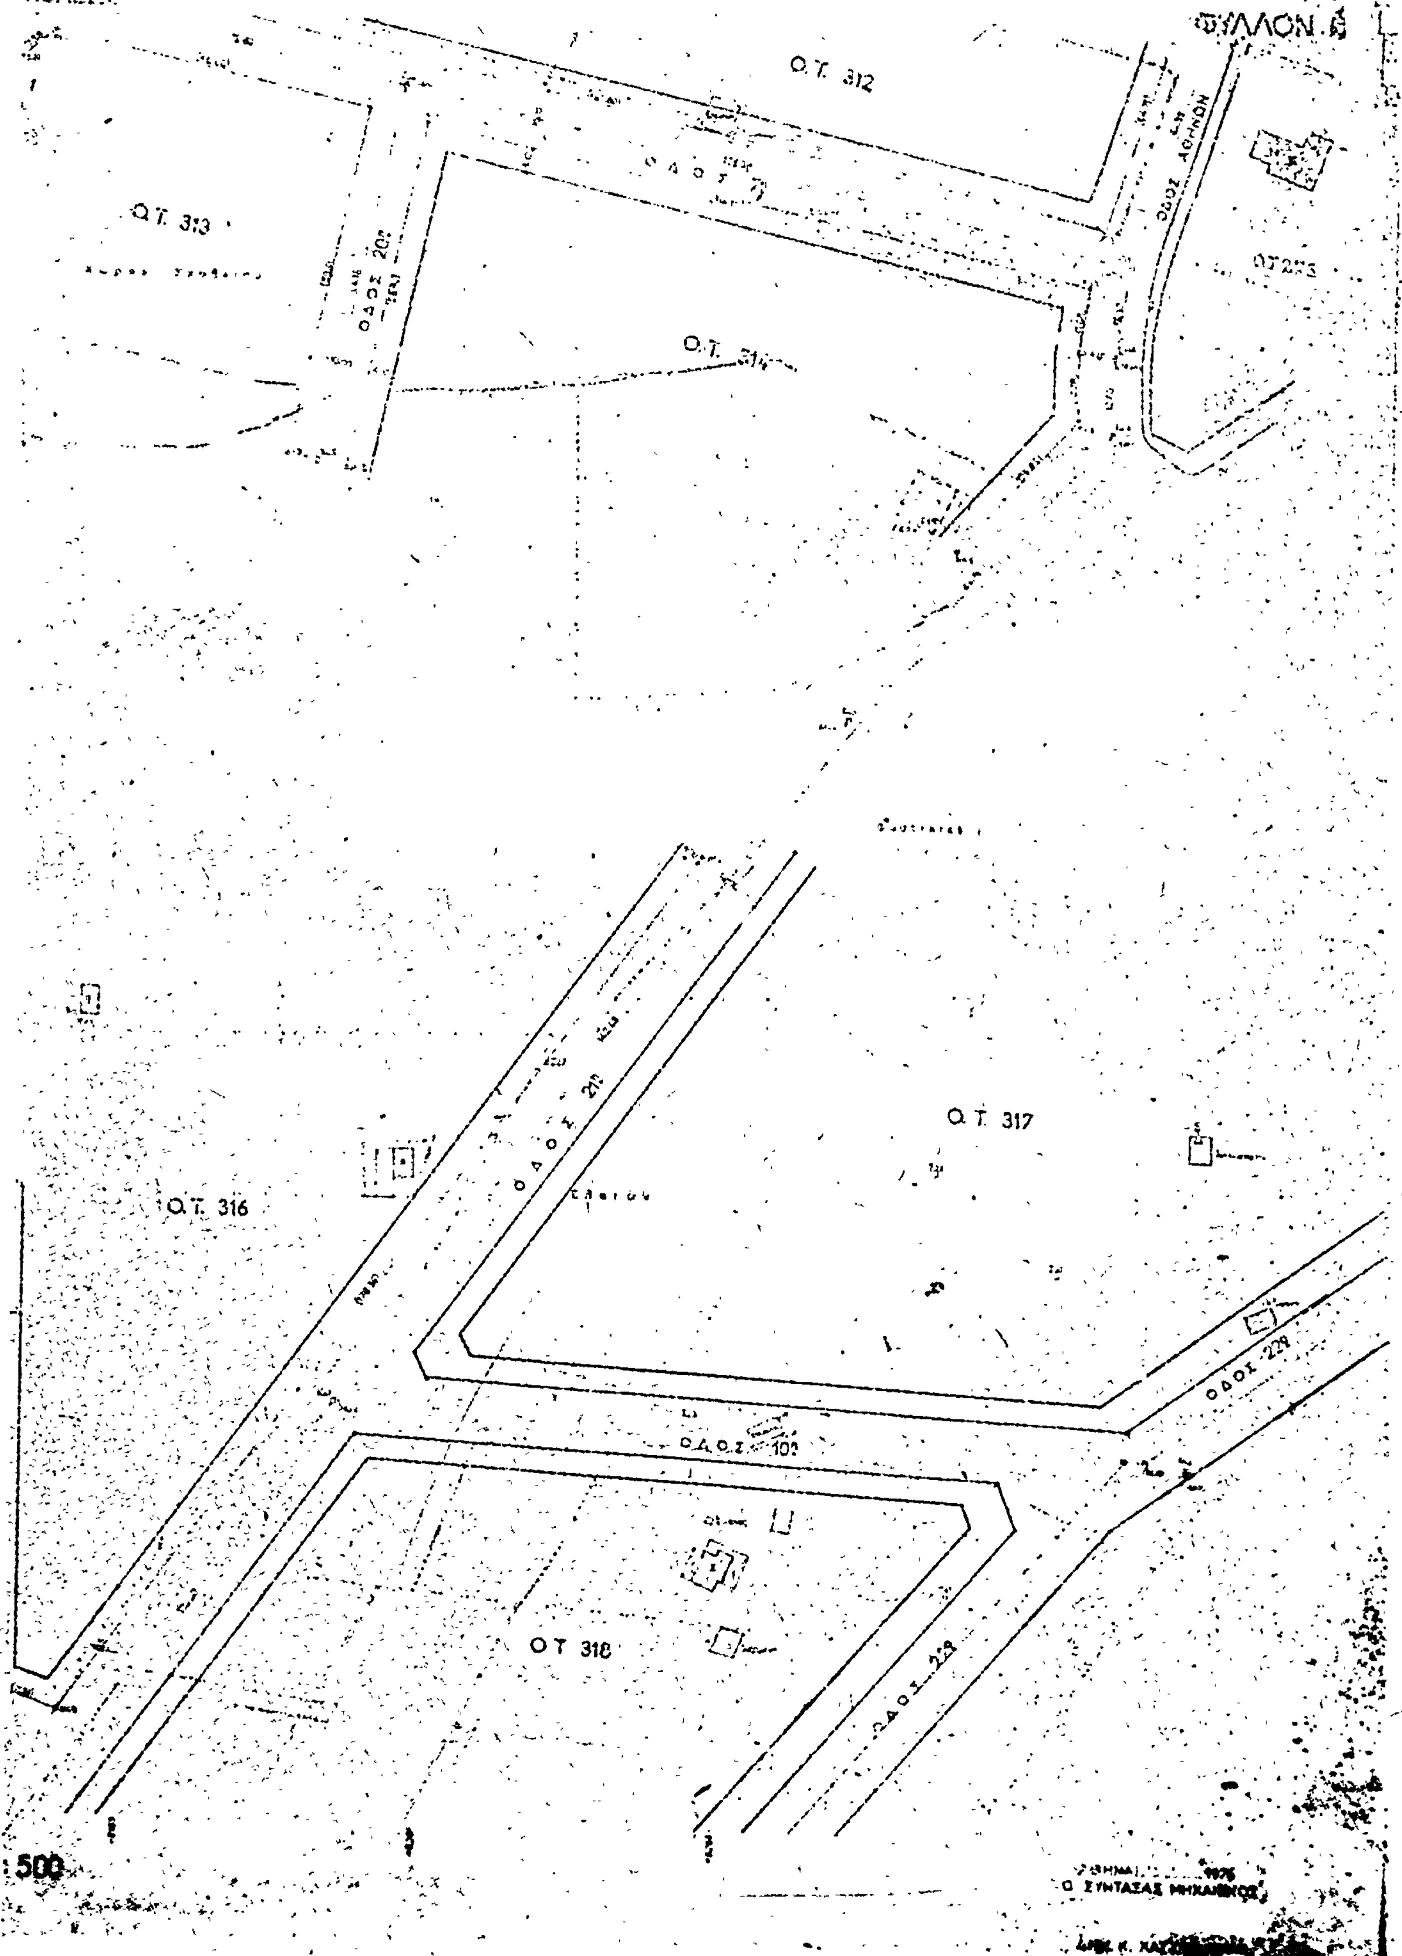
ΕΓΚΡΙΝΕΤΑΙ ΩΣ ΠΑΡΑΡΤΗΜΑ

ΚΟΙΝΟΤΗΤΟΣ

Ο.Τ. 318

Ο.Τ. 319

ΕΓΚΡΙΝΕΤΑΙ ΩΣ ΠΑΡΑΡΤΗΜΑ


ΦΥΛΛΟΝ
Ο.Τ. 312
Ο.Τ. 313
Ο.Τ. 314
ΟΔΟΣ ΑΘΗΝΩΝ
Ο.Τ. 316
Ο.Τ. 317
Ο.Τ. 318
ΟΔΟΣ 229
ΟΔΟΣ 101
ΟΔΟΣ 228
500
Ο ΣΥΝΤΑΞΑΣ ΜΗΧΑΝΙΚΟΣ

ΔΗΜΟΚΡΑΤΙΑ
ΝΟΜΑΡΧΙΑ ΑΤΤΙΚΗΣ
ΤΜΗΜΑ ΠΕΙΡΑΙΩΣ

ΒΟΥΛΑ
ΠΗΓΑΔΑΚΙΑ

ΜΕΛΕΤΗ ΣΥΝΤΑΞΕΩΣ ΤΟΠΟΓΡΑΦΙΚΩΝ ΔΙΑΓΡΑΜΜΑΤΩΝ ΜΕΛΕΤΩΝ ΟΔΟΠΟΙΪΑΣ

ΚΑΤΑ ΜΗΚΟΣ ΤΟΜΗ

ΚΛΙΜΑΞ

ΦΥΛΛΟΝ 1 ΕΚ 4

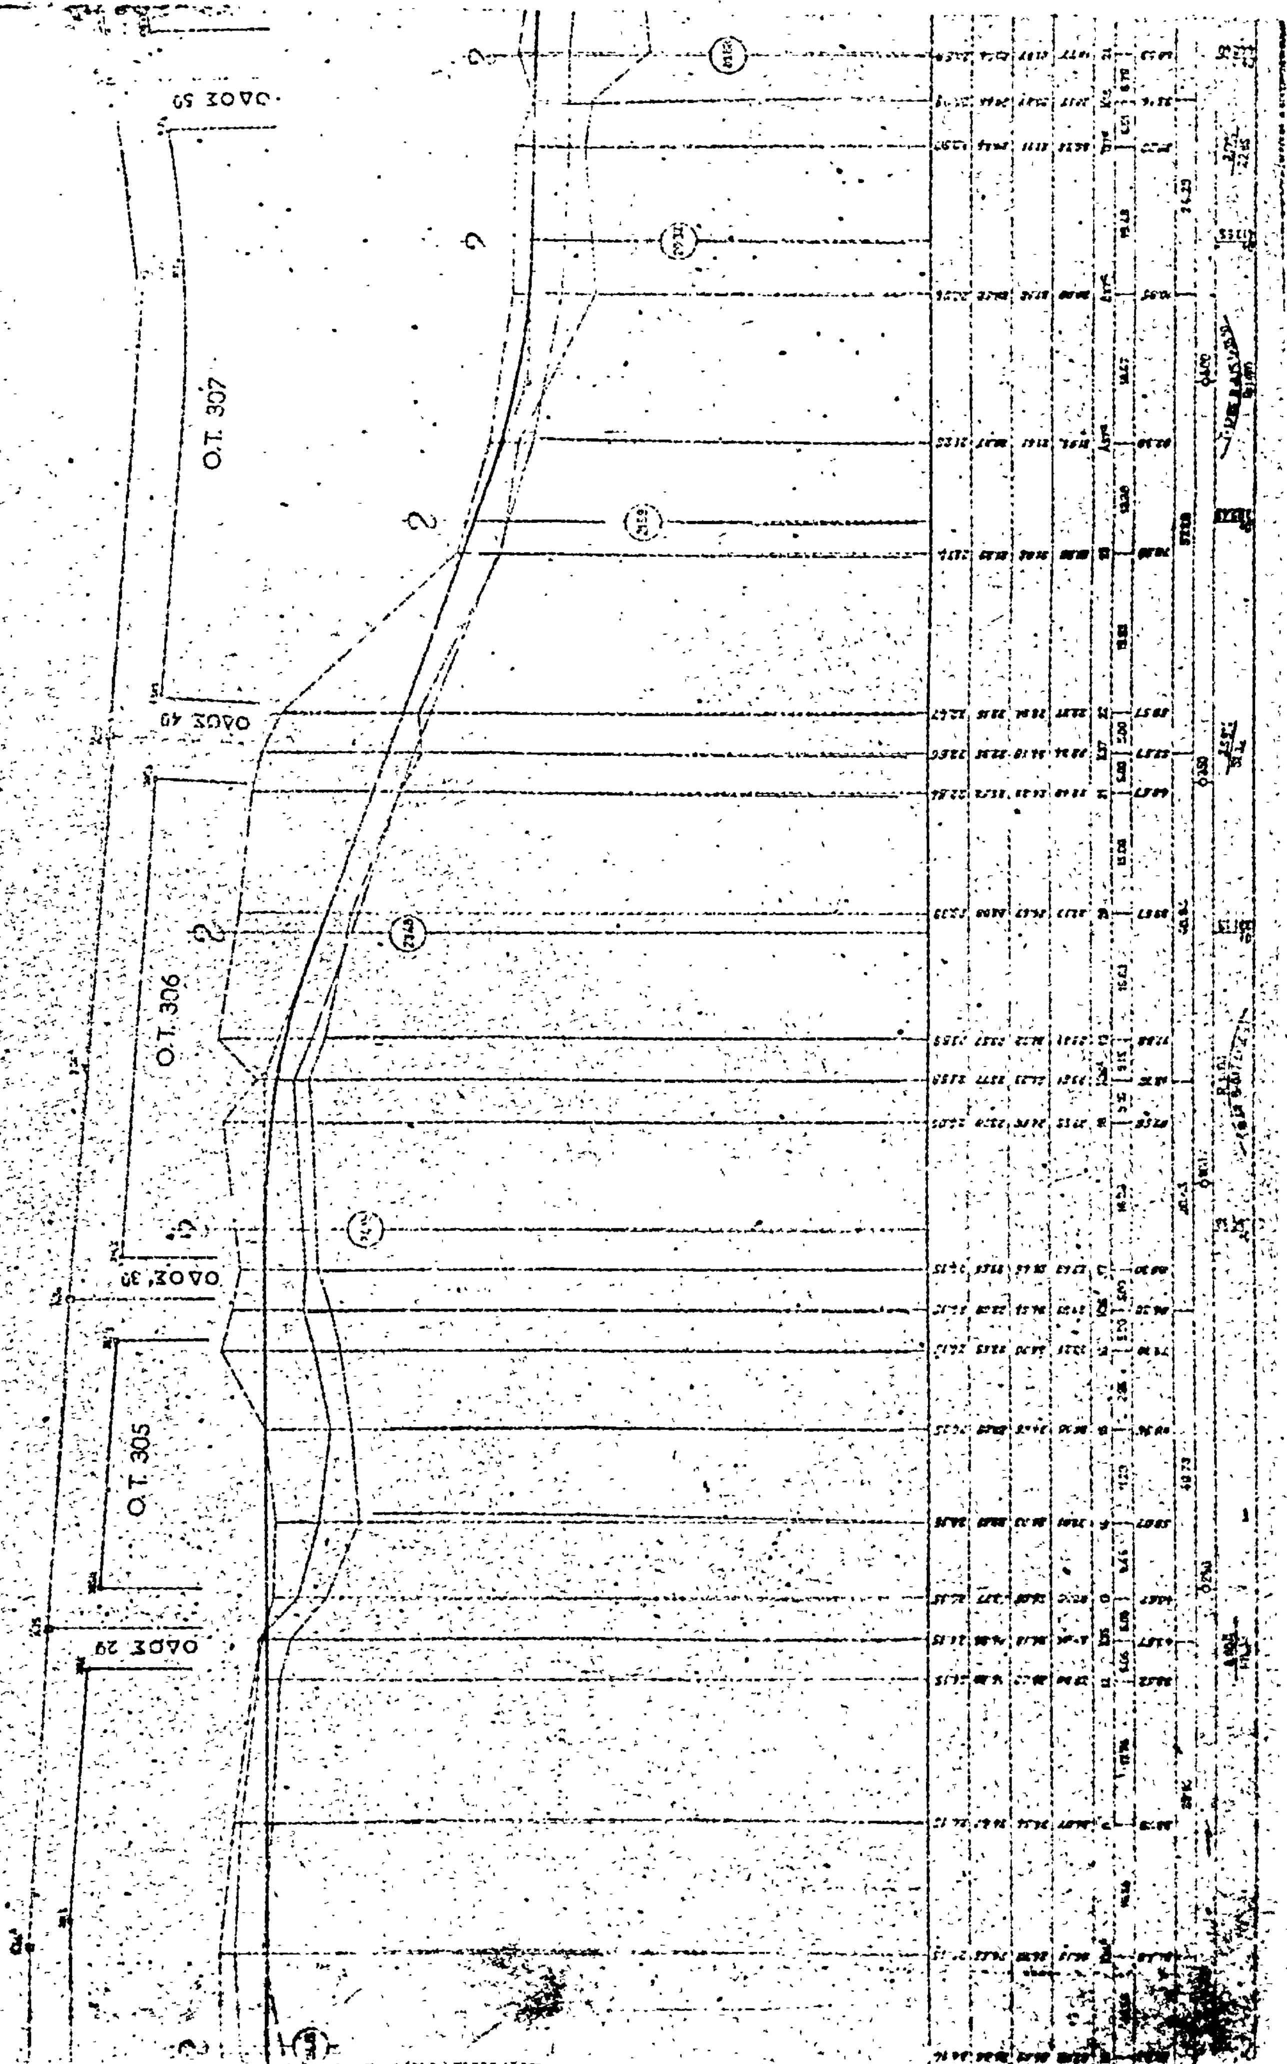
Ο ΕΠΙΒΛΕΨΑΣ — Ο ΣΥΝΤΑΞΑΣ ΜΗΧΑΝΙΚΟΣ

ΓΕΩΡΓ. ΝΤΑΛΑΓΙΩΡΓΟΣ — ΔΗΜ. Κ. ΧΑΤΖΗΔΟΥΡΟΣ

Ο.Τ. 283
Ο.Τ. 200
Ο.Τ. 304
ΛΕΩΣ ΒΑΡΗΣ

ΟΔΟΣ ΣΕΡΡΩΝ-ΑΘΗΝΩΝ

Υψόμετρα	Εμυθρό
	Άξονος
	Αριστερ. Ο.Γ.
	Δεξιάς Ο.Γ.
Διατομαί	
Αποστάσεις μεταξύ	
Αποστάσεις απ' αρχής	
Αποστ. μεταξύ σημείων	
Χιλιομετρήσεις	
Κατά μήκος κλίσεις	


ΟΔΟΣ 50
Ο.Τ. 307
ΟΔΟΣ 40
Ο.Τ. 306
ΟΔΟΣ 30
Ο.Τ. 305
ΟΔΟΣ 29

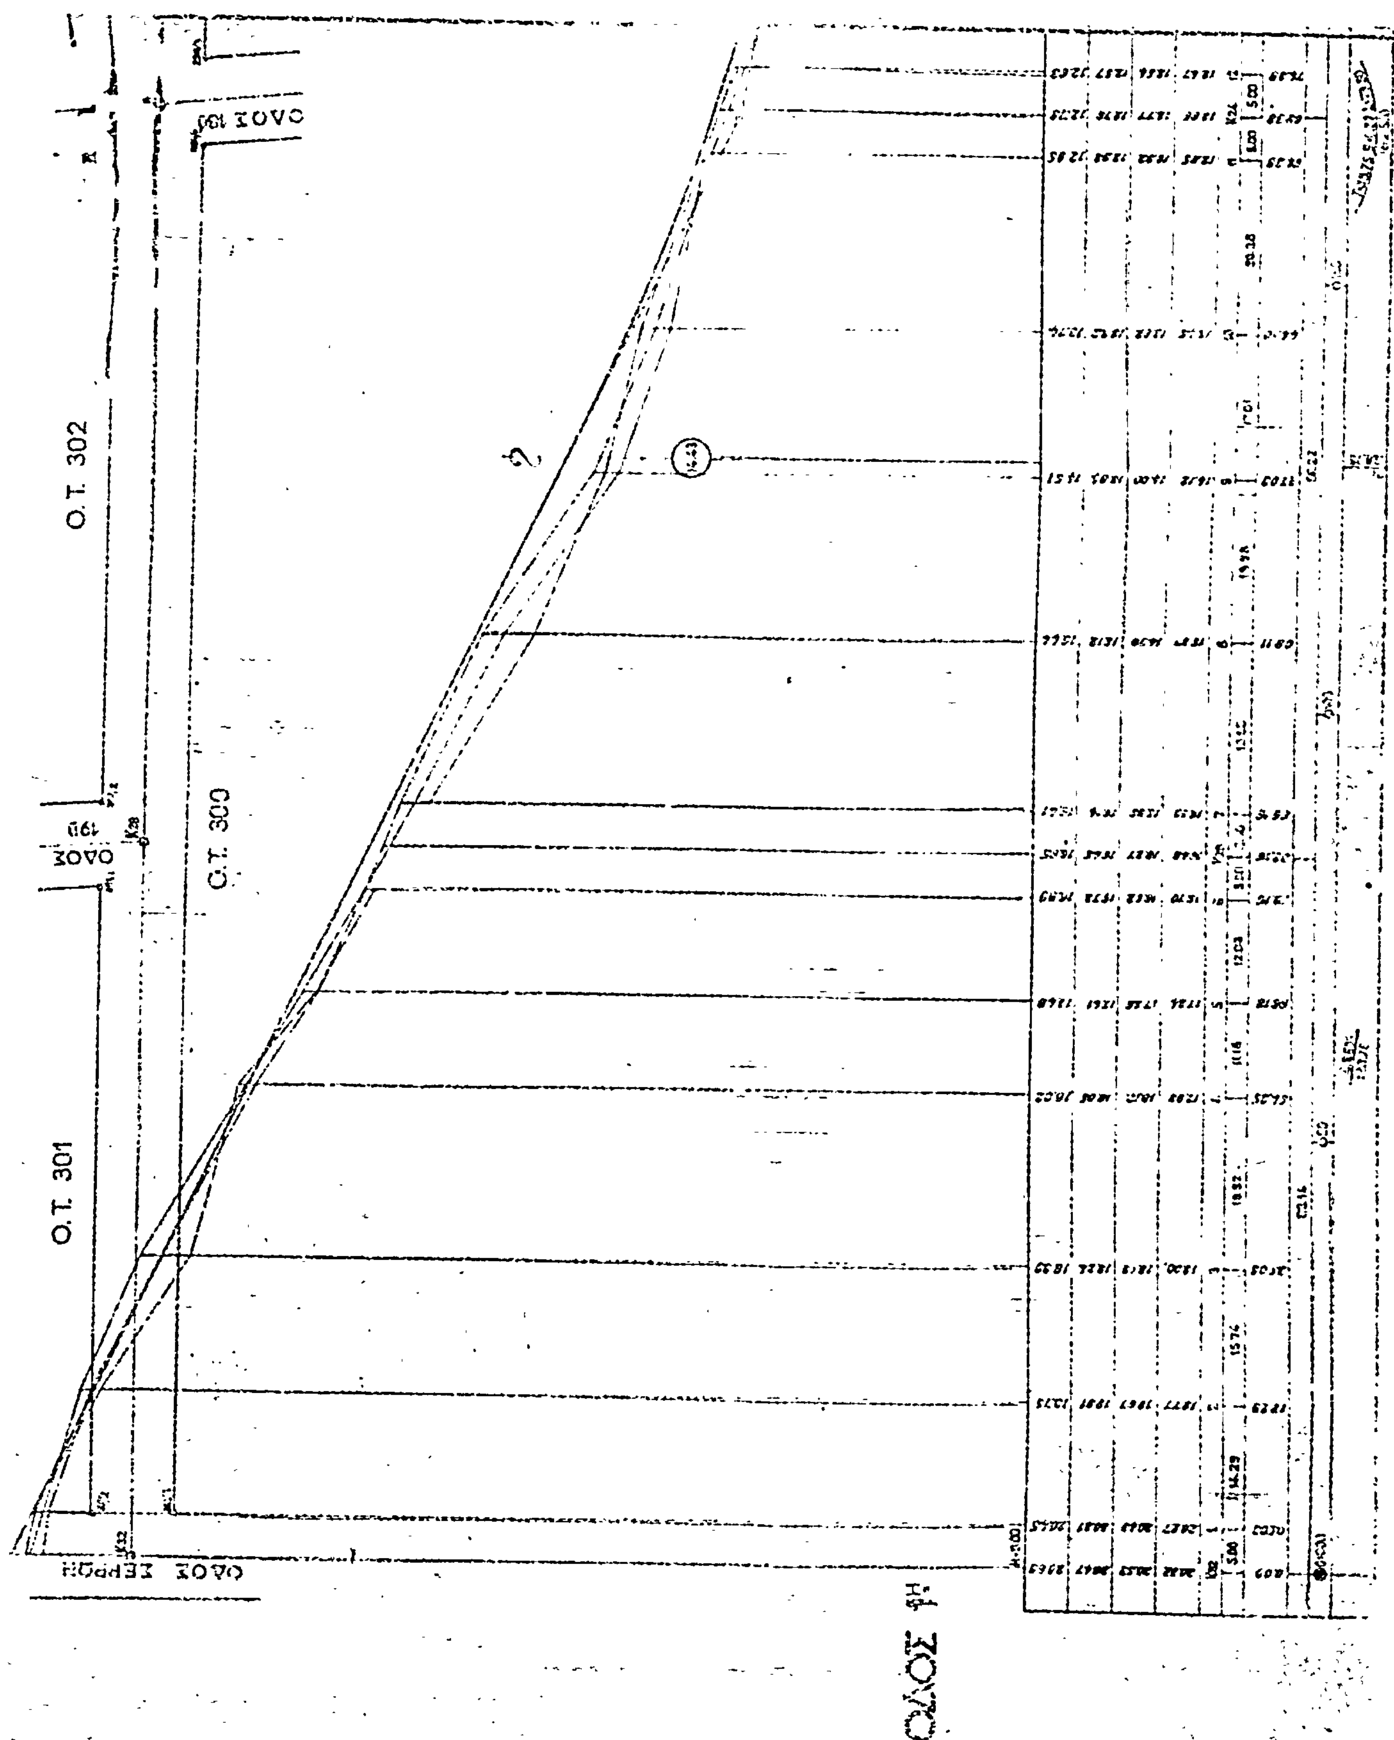
Ο.Τ. 314

ΟΔΟΣ 70

Ο.Τ. 312

ΟΔΟΣ 69

Ο.Τ. 308


Ο.Τ. 302
Ο.Τ. 300
Ο.Τ. 301

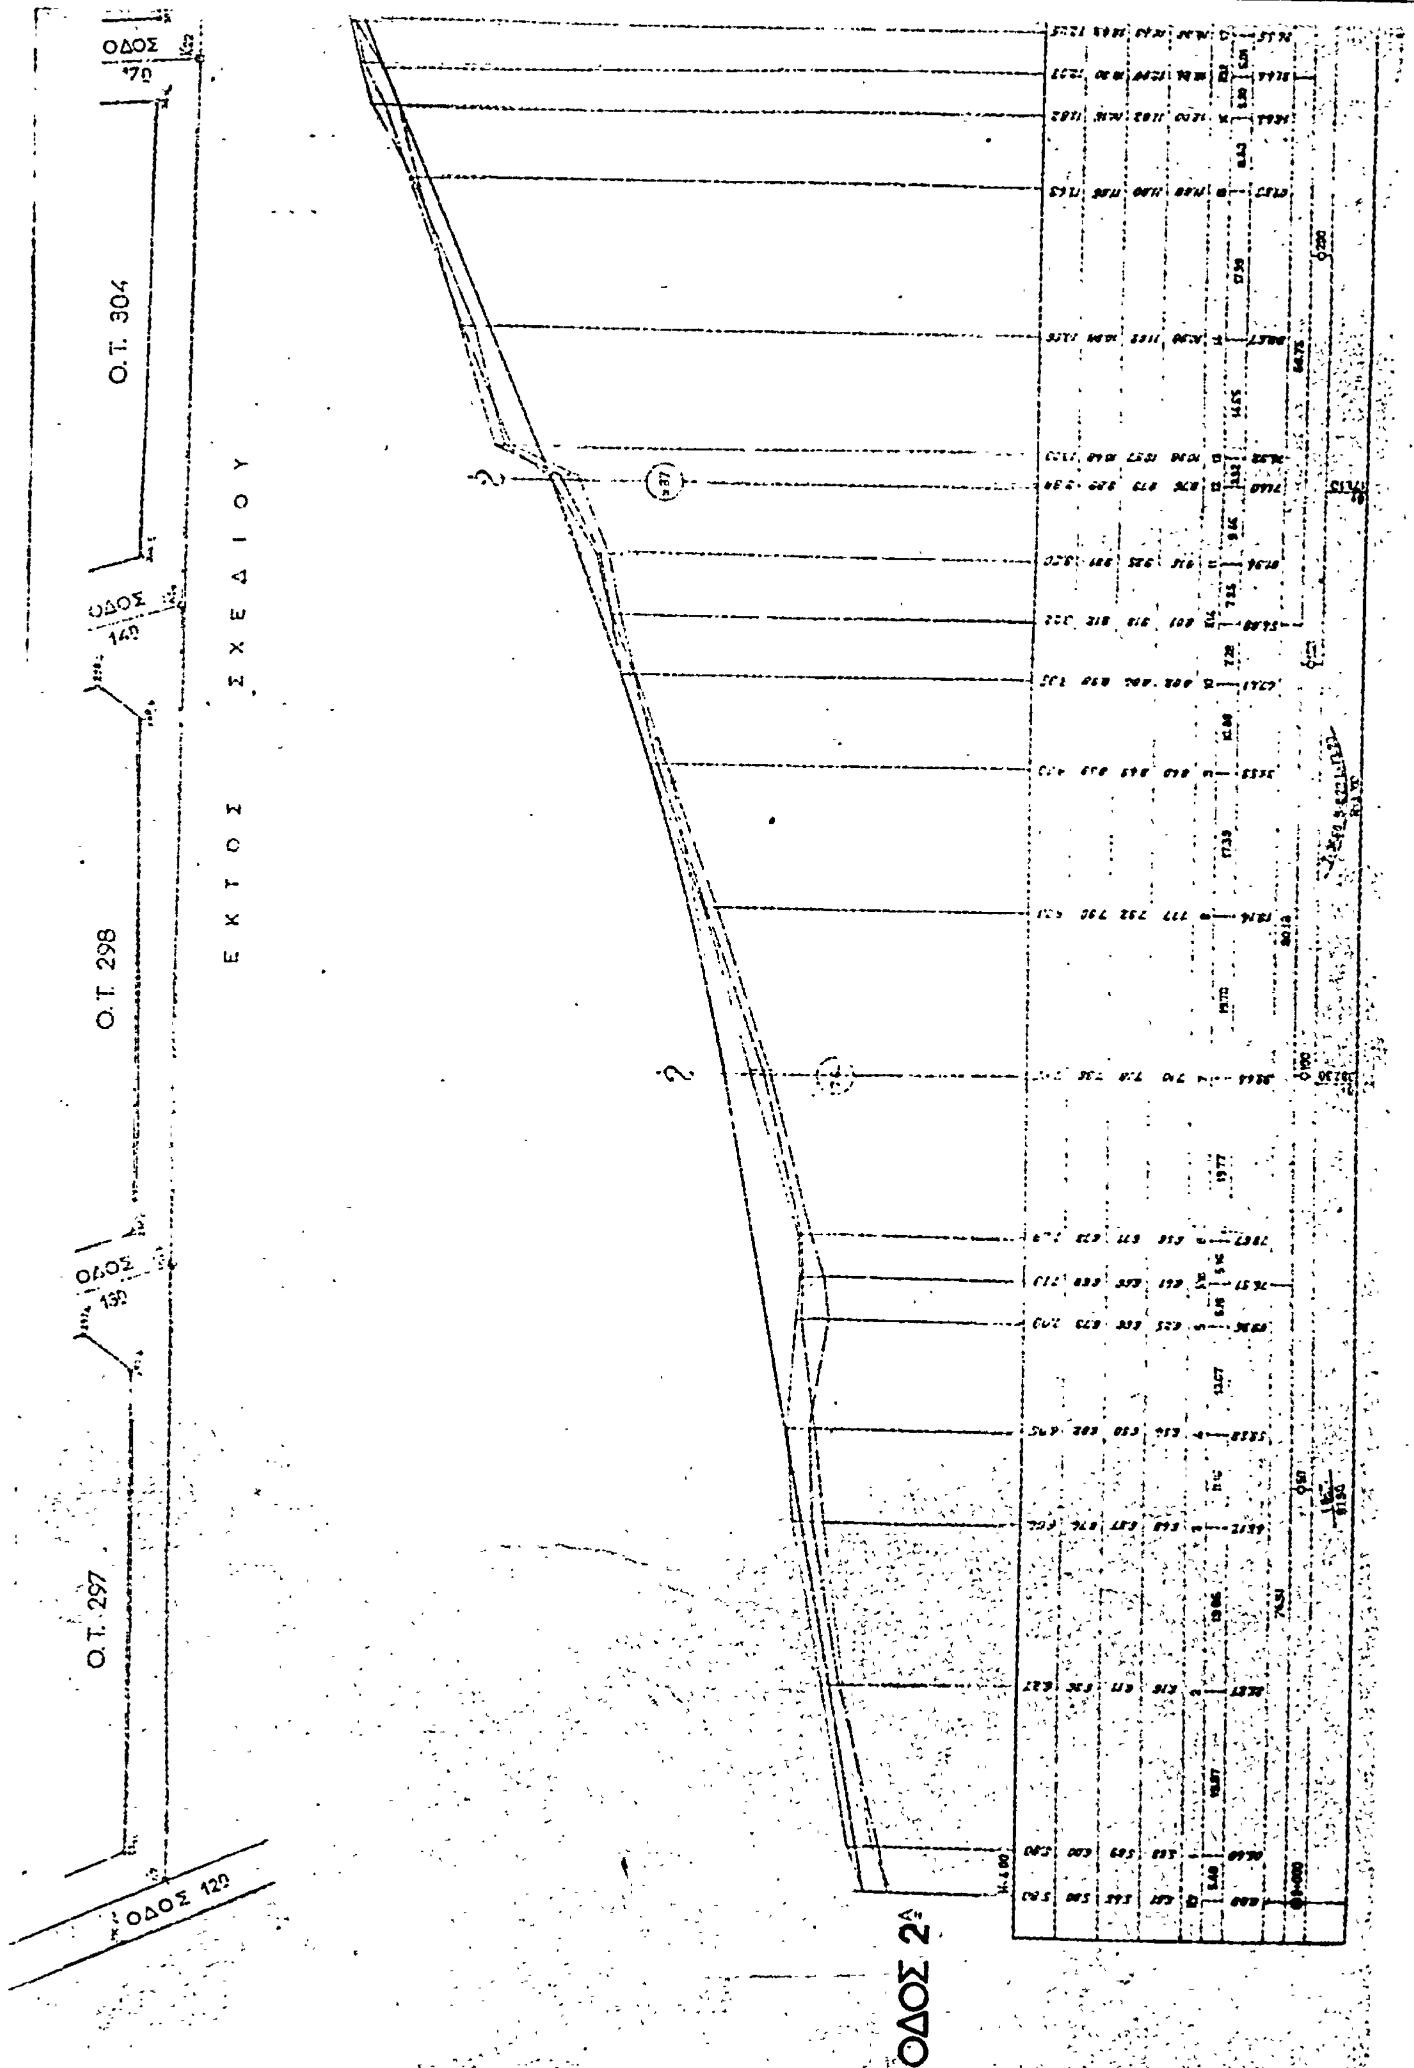
ΟΔΟΣ 140

Ο.Τ. 304

Ο.Τ. 299

ΟΔΟΣ 170

Ο.Τ. 303


ΟΔΟΣ 170
Ο.Τ. 304
ΟΔΟΣ 140
ΕΚΤΟΣ ΣΧΕΔΙΟΥ
Ο.Τ. 298
ΟΔΟΣ 130
Ο.Τ. 297
ΟΔΟΣ 120
ΟΔΟΣ 2Α

ΟΔΟΣ ΑΘΗΝΩΝ

Ο.Τ. 301

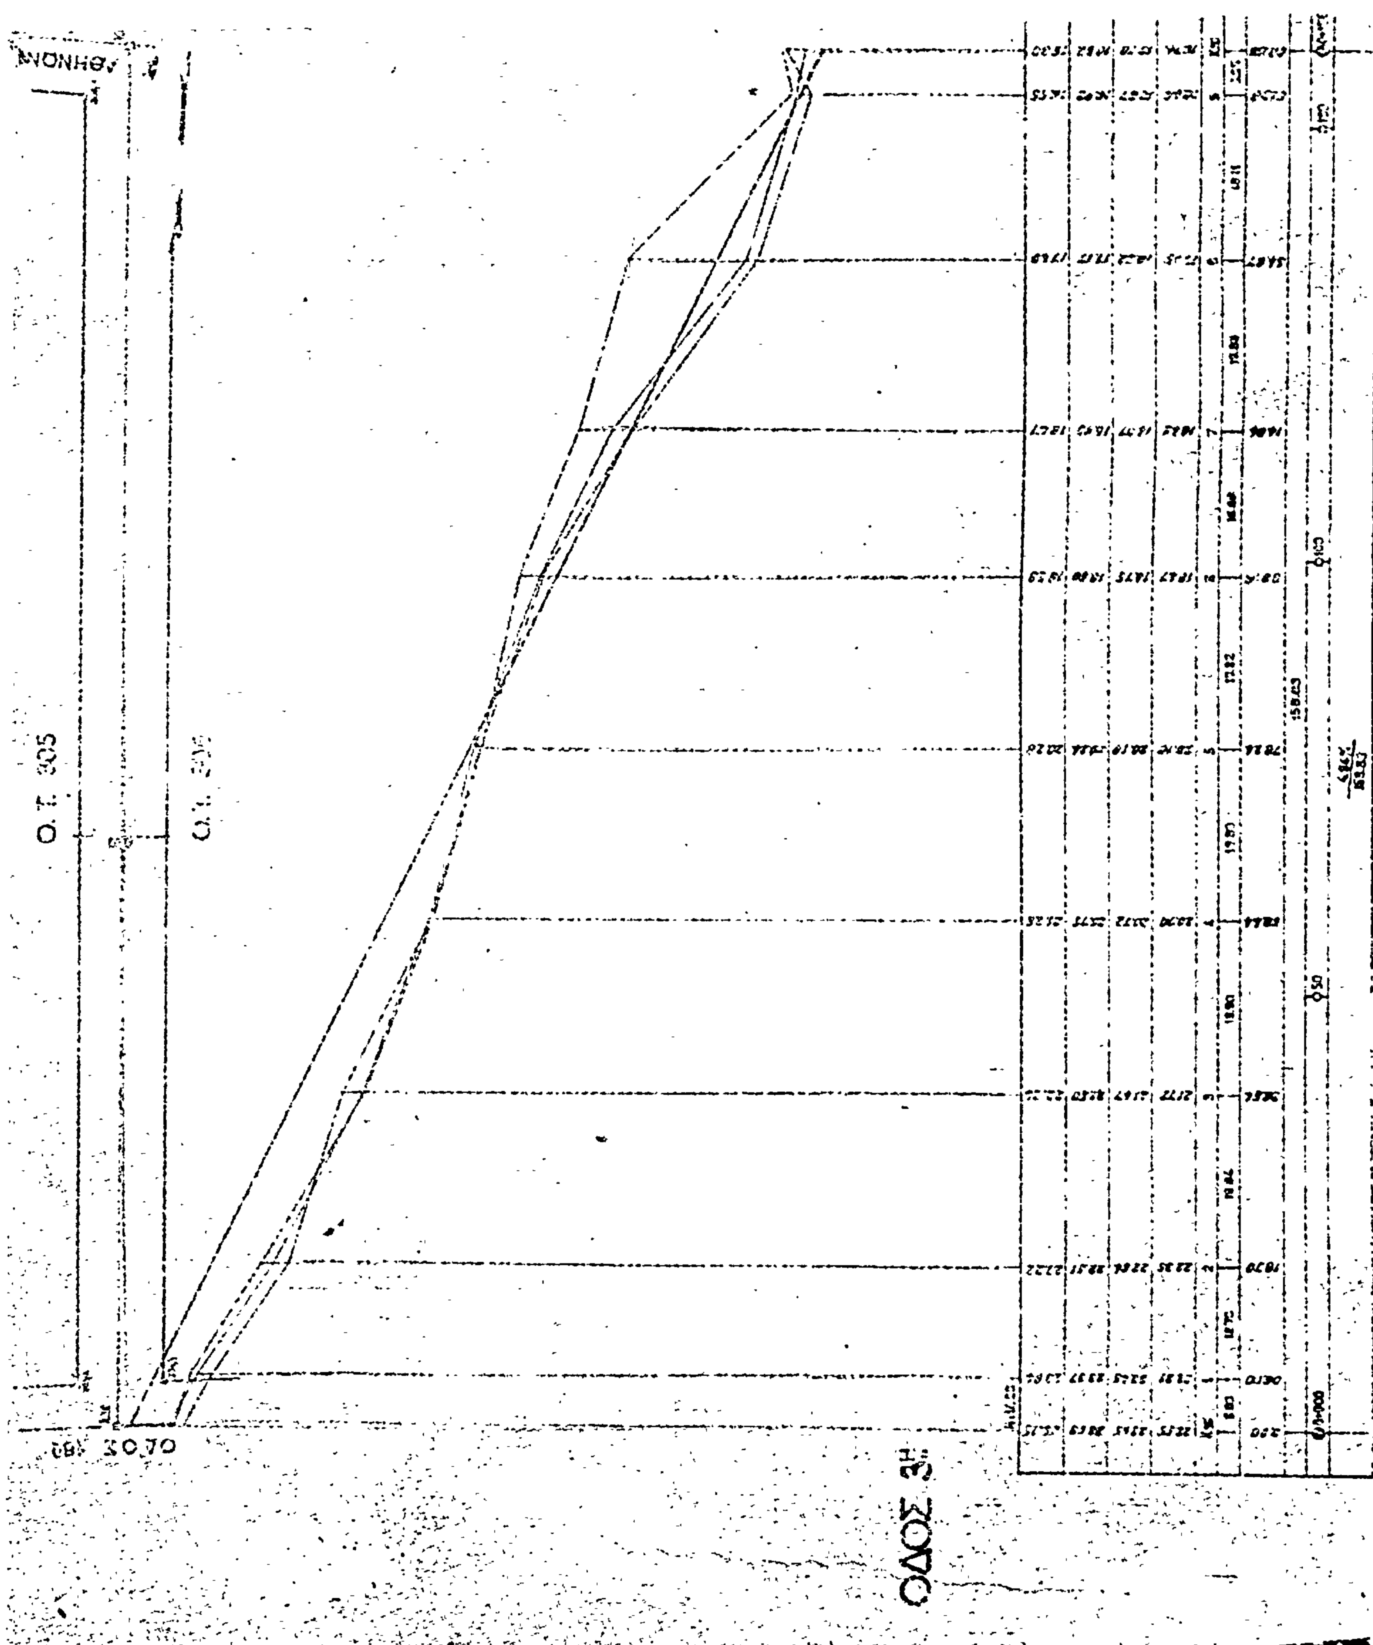
Ο.Τ. 305

Ο.Τ. 302

ΟΔΟΣ

189

Ο.Τ. 303


ΑΘΗΝΩΝ
Ο.Τ. 305
Ο.Τ. 305
ΟΔΟΣ 180
ΟΔΟΣ 3Η

ΟΔΟΣ 150

ΕΚΤΟΣ

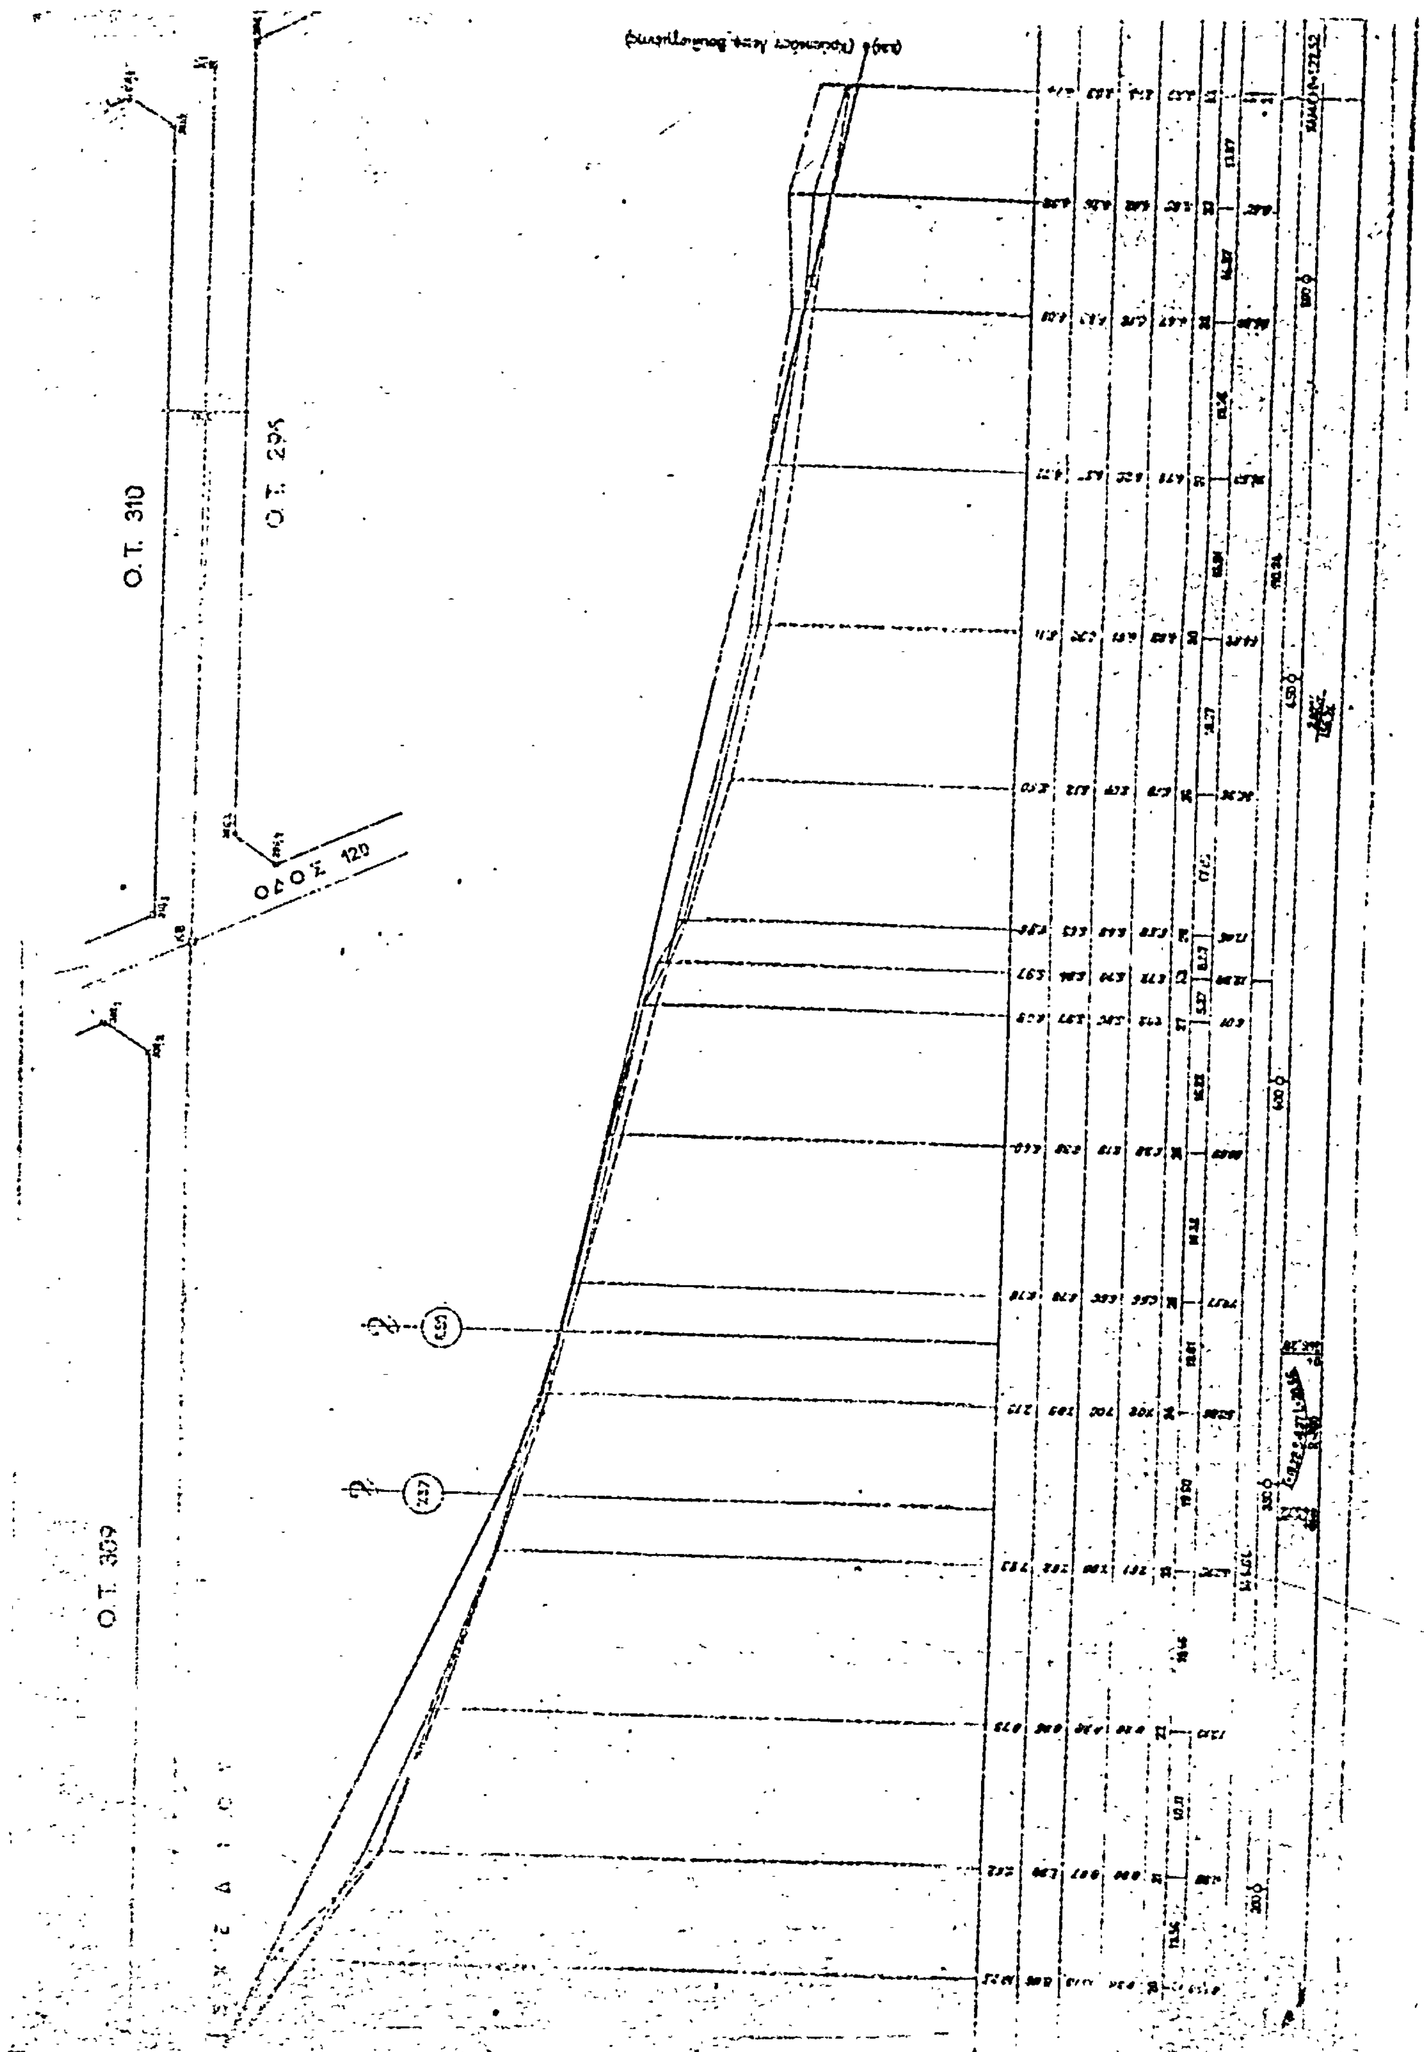
Ο.Τ. 307

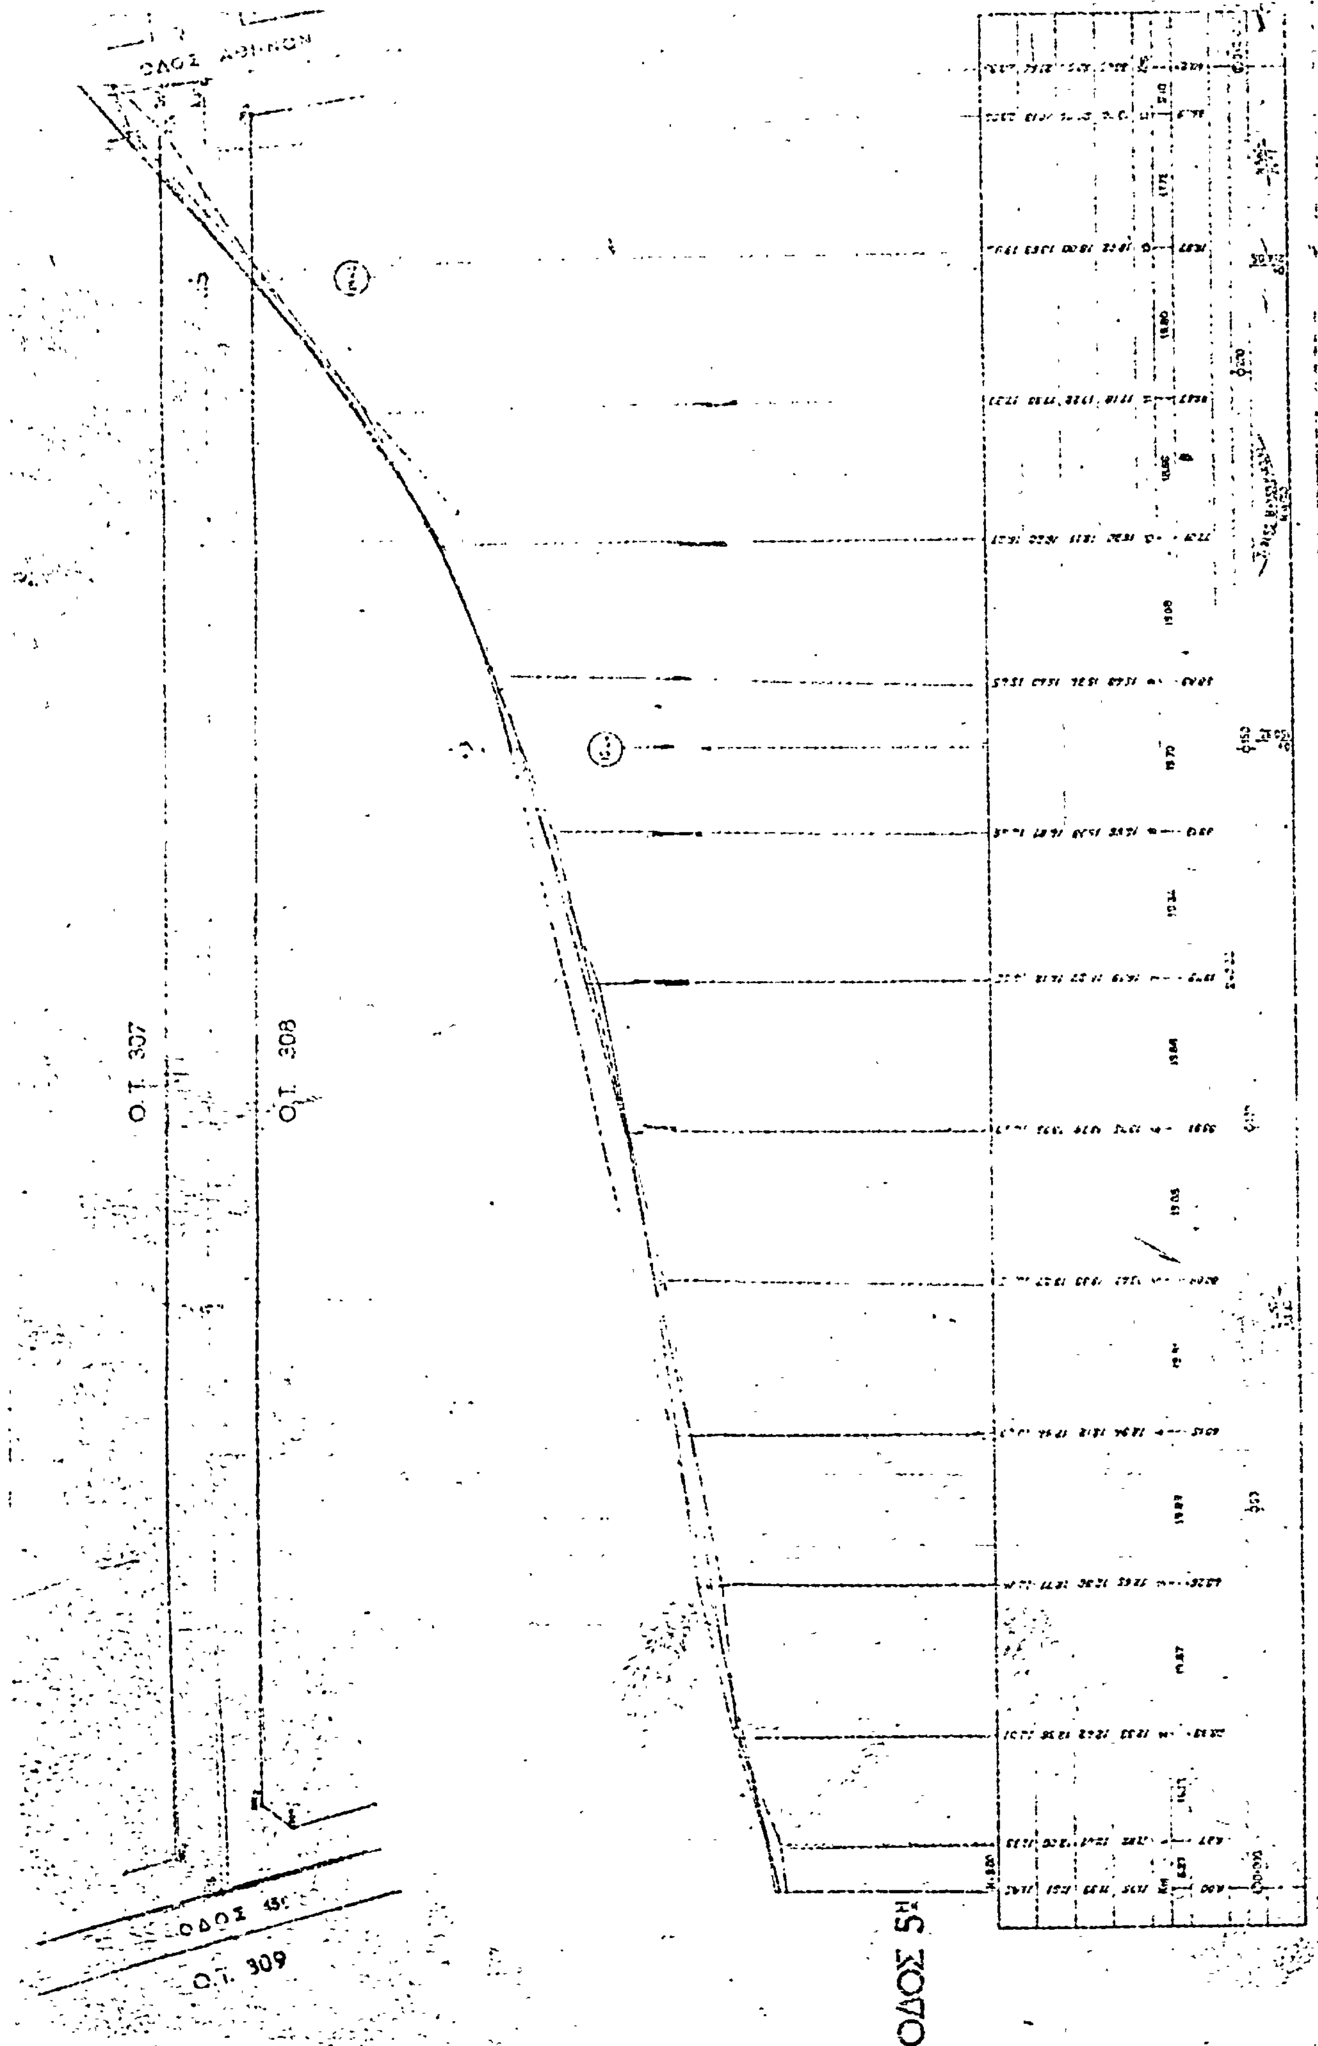
ΟΔΟΣ 160

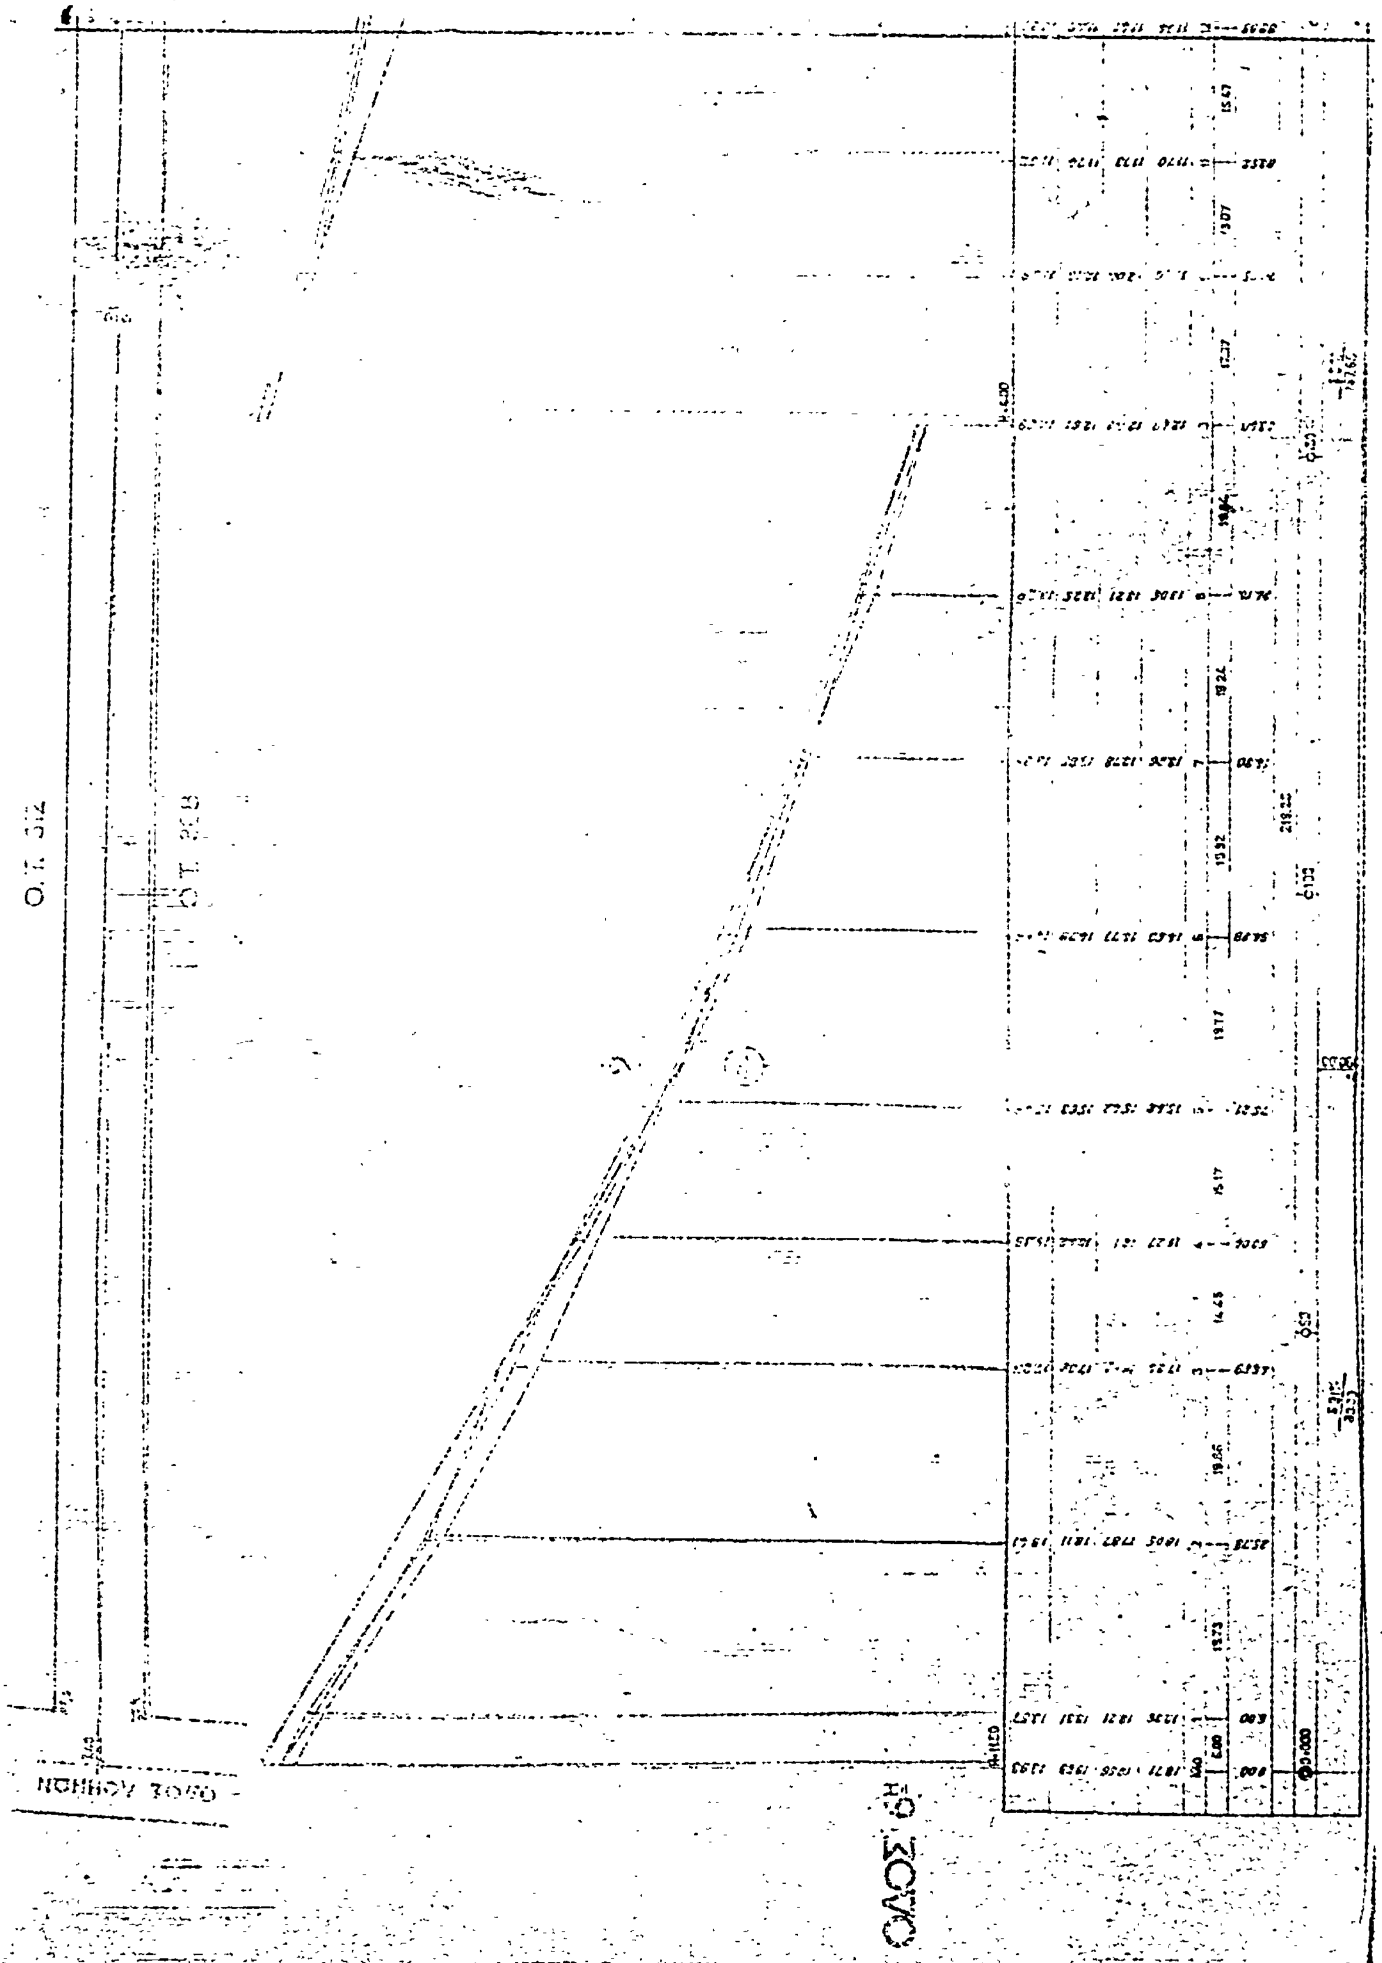
Ο.Τ. 306

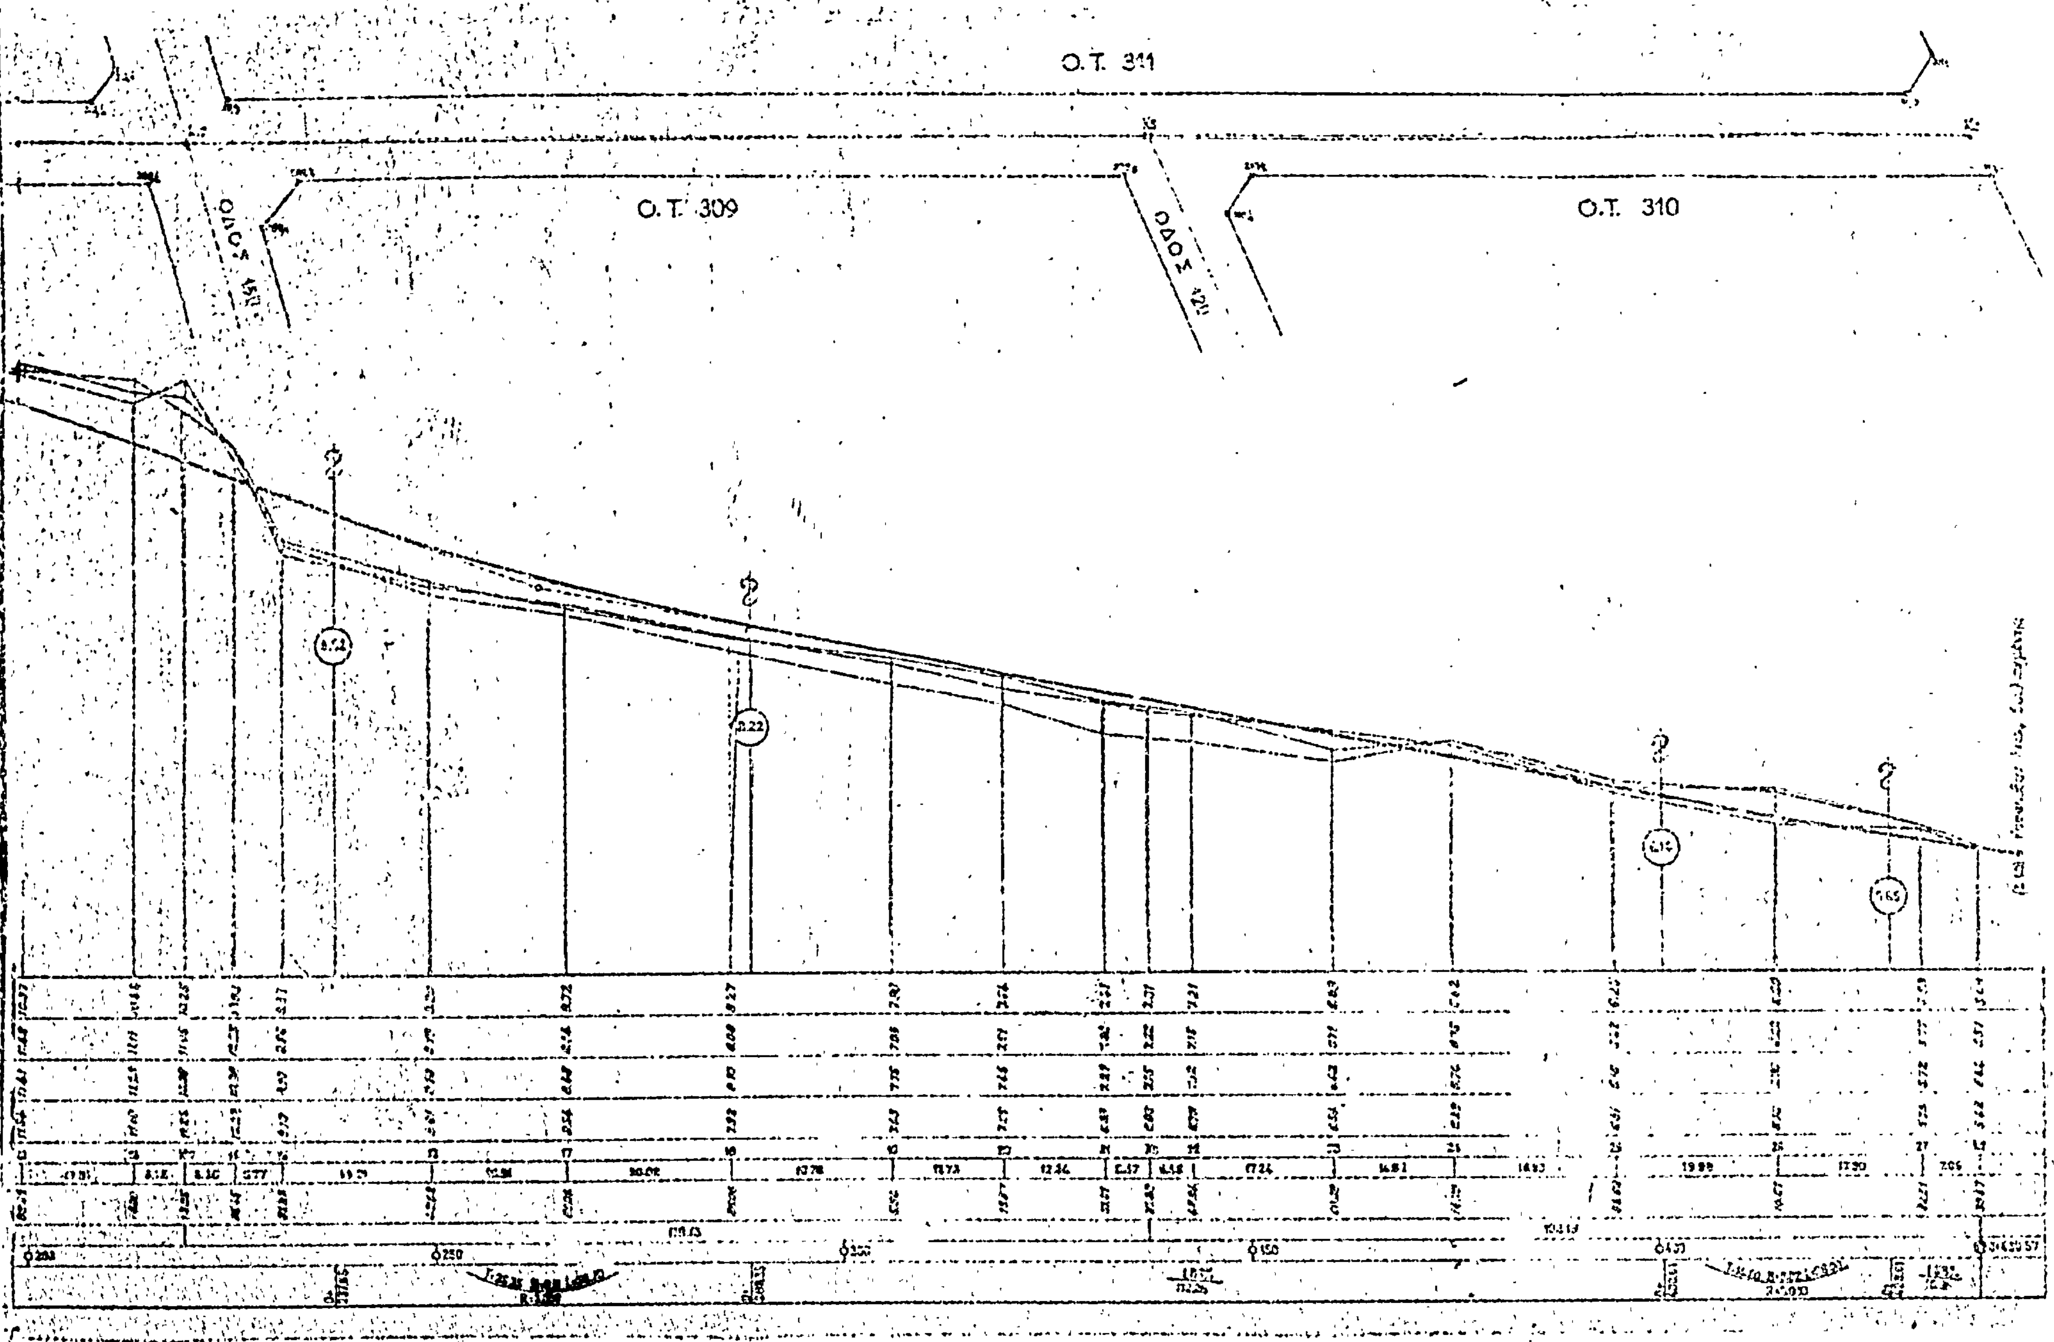
ΟΔΟΣ ΑΘΗΝΩΝ

ΟΔΟΣ 4Η


Ο.Τ. 310
Ο.Τ. 295
ΟΔΟΣ 120
Ο.Τ. 359


ΟΔΟΣ ΑΘΗΝΩΝ
Ο.Τ. 307
Ο.Τ. 308
Ο.Τ. 309
ΟΔΟΣ 5Η


Ο.Τ. 312
ΟΔΟΣ 19Η


Ο.Τ. 311
Ο.Τ. 309
Ο.Τ. 310

ΟΔΟΣ ΑΘΗΝΩΝ

Ο.Τ. 314

Ο.Τ. 312

ΟΔΟΣ 209

Ο.Τ. 313

ΟΔΟΣ 159

Ο.Τ. 311

ΟΔΟΣ 71

Ο.Τ. 315

Ο.Τ. 311

ΟΔΟΣ 159

ΕΛΛΗΝΙΚΗ ΔΗΜΟΚΡΑΤΙΑ
ΝΟΜΑΡΧΙΑ ΑΤΤΙΚΗΣ
Δ/ΣΜΑ ΠΕΙΡΑΙΩΣ

ΒΟΥΛΑ
ΠΗΓΑΔΑΚΙΑ

ΜΕΛΕΤΗ ΣΥΝΤΑΞΕΩΣ ΤΟΠΟΓΡΑΦΙΚΩΝ
ΔΙΑΓΡΑΜΜΑΤΩΝ ΜΕΛΕΤΩΝ ΟΔΟΠΟΙΙΑΣ

ΚΑΤΑ ΜΗΚΟΣ ΤΟΜΗ

ΟΝΟΜΑΣΙΑ ΟΔΩΝ

ΥΨΟΜ. ΑΦΕΤΗΡΙΑΙ Δ=15.541–R=4.032–R=8.455–R=18.664–R=17.709

ΚΛΙΜΑΞ ΜΗΚΩΝ 1:500
ΥΨΩΝ 1:50

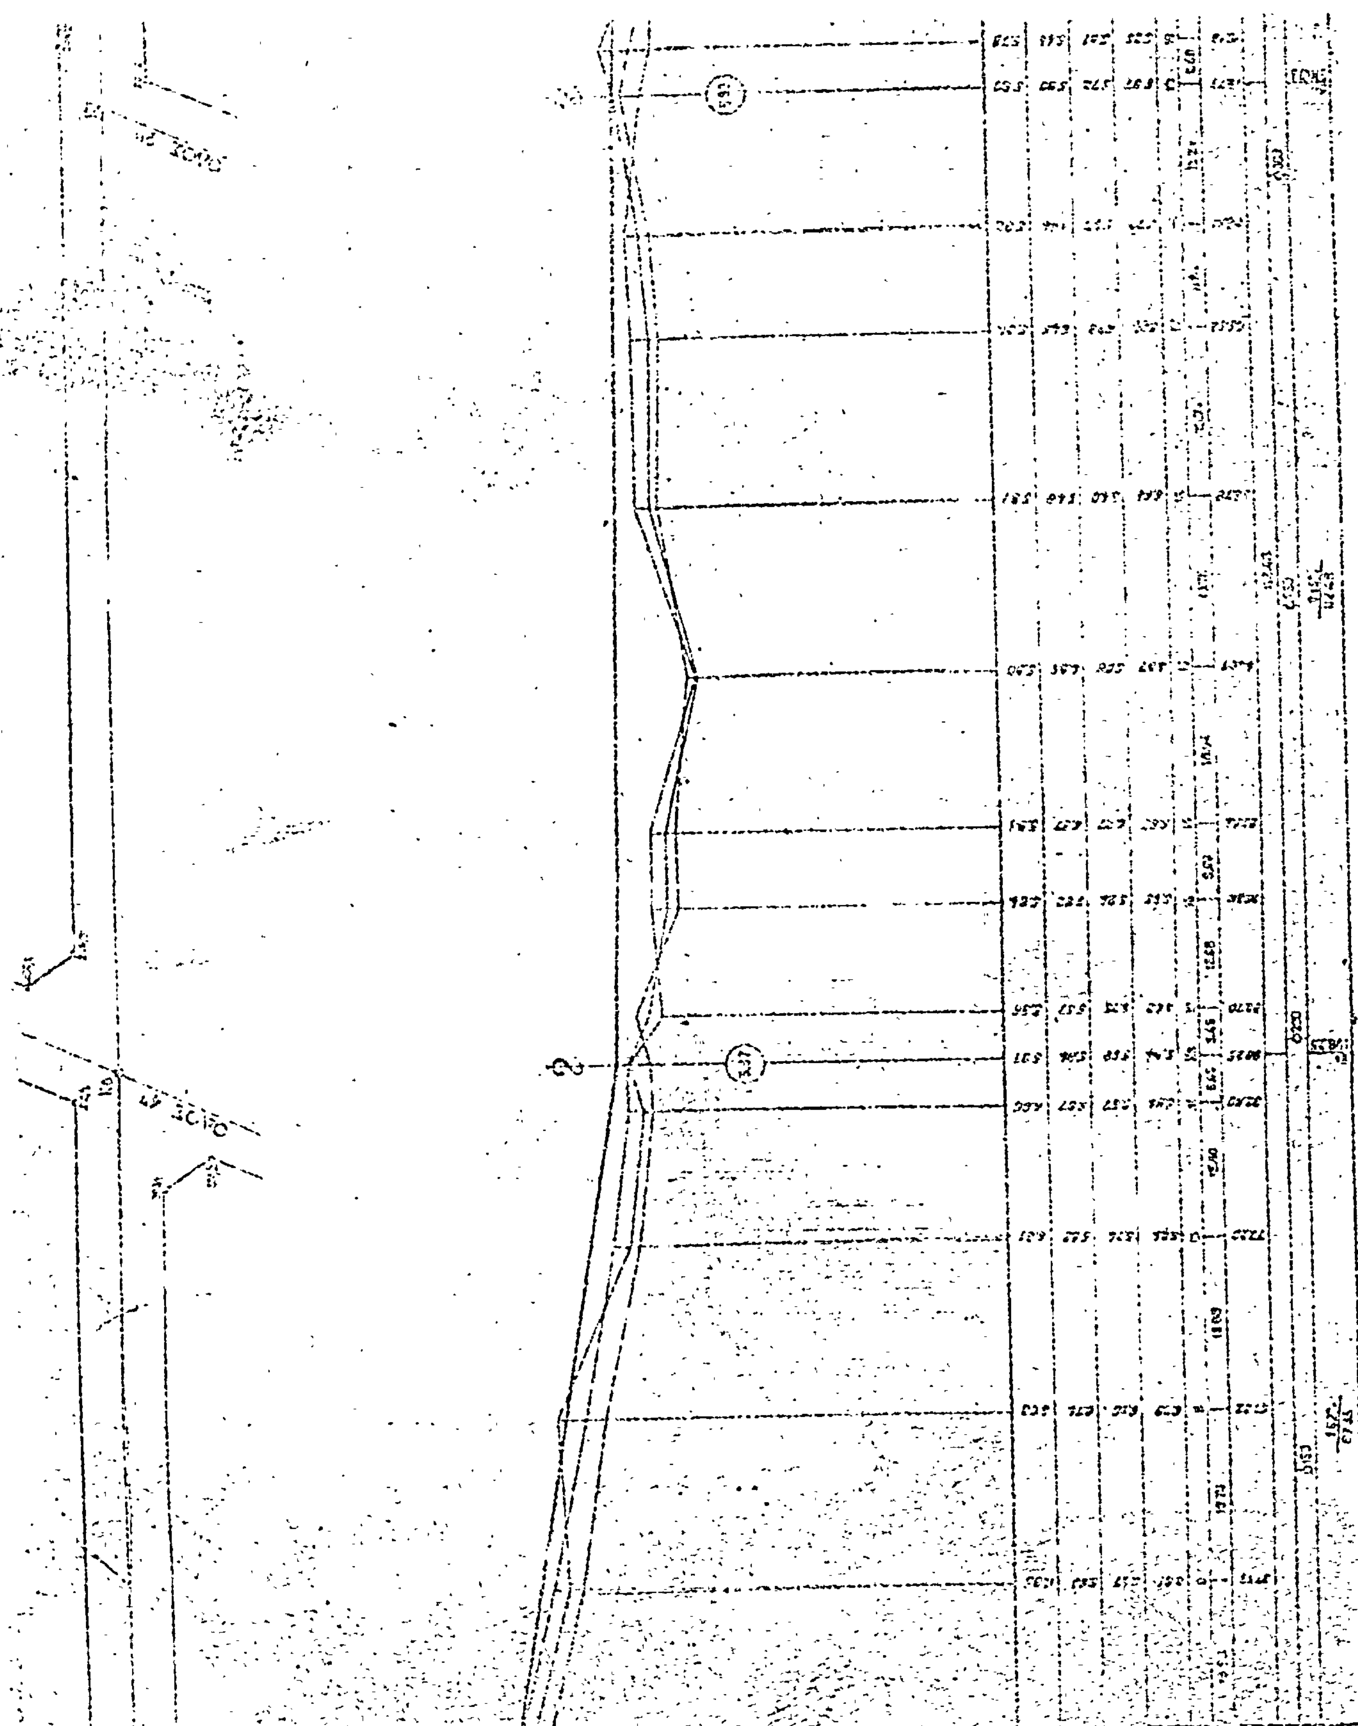
ΦΥΛΛΟΝ 2

Ο ΣΥΝΤΑΞΑΣ ΜΗΧΑΝΙΚΟΣ

Άξονας
Αριστερά
Δεξιά

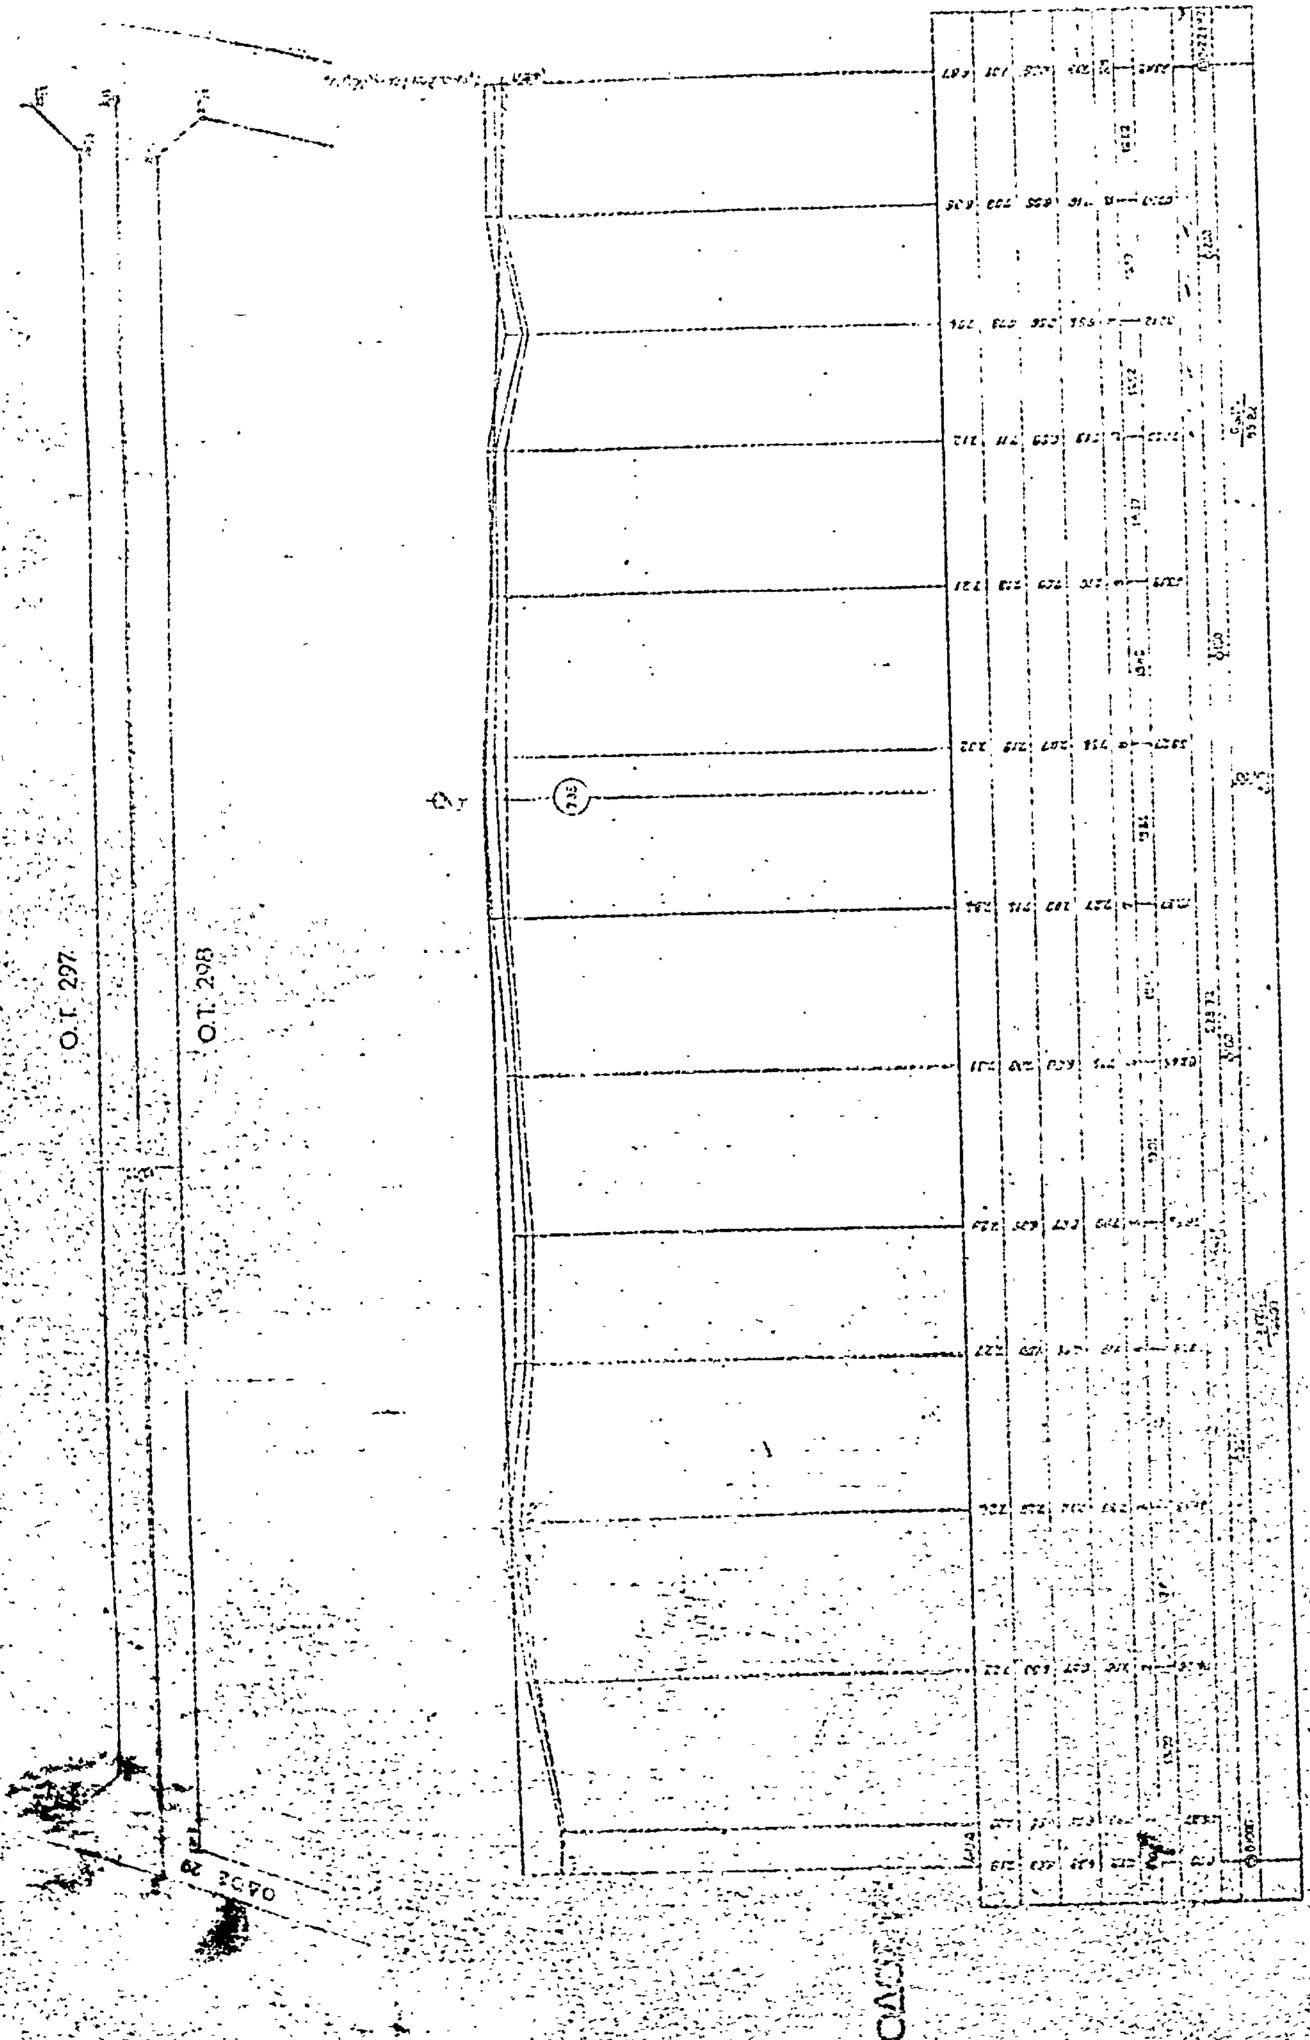
Υψόμετρα
Αποστάσεις
Κατά μήκος

ΘΕΩΡΗΘΗΚΕ ΩΣ ΠΑΡΑΡΤΗΜΑ

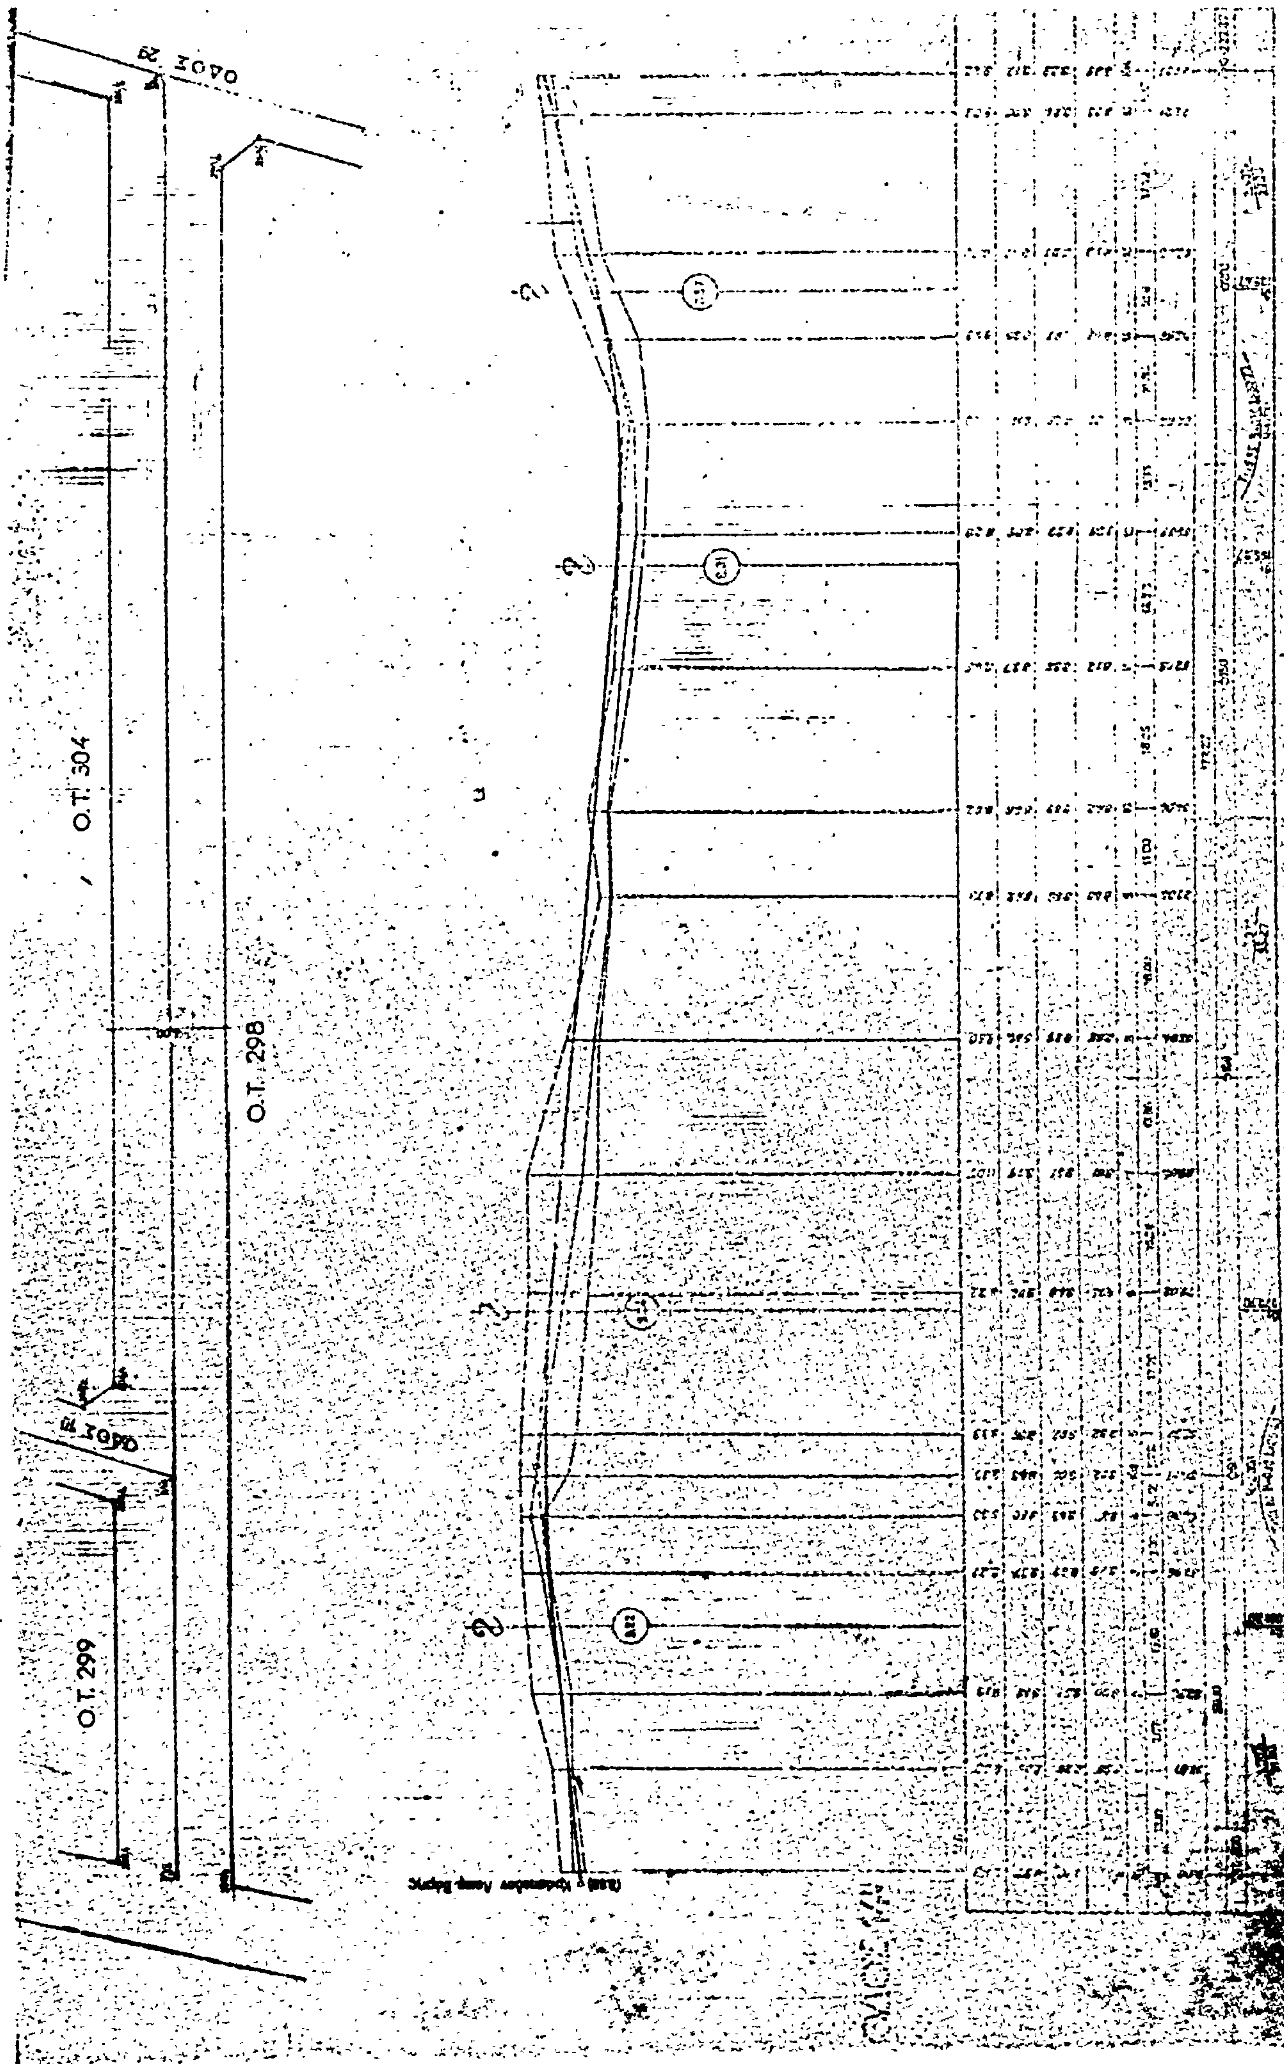


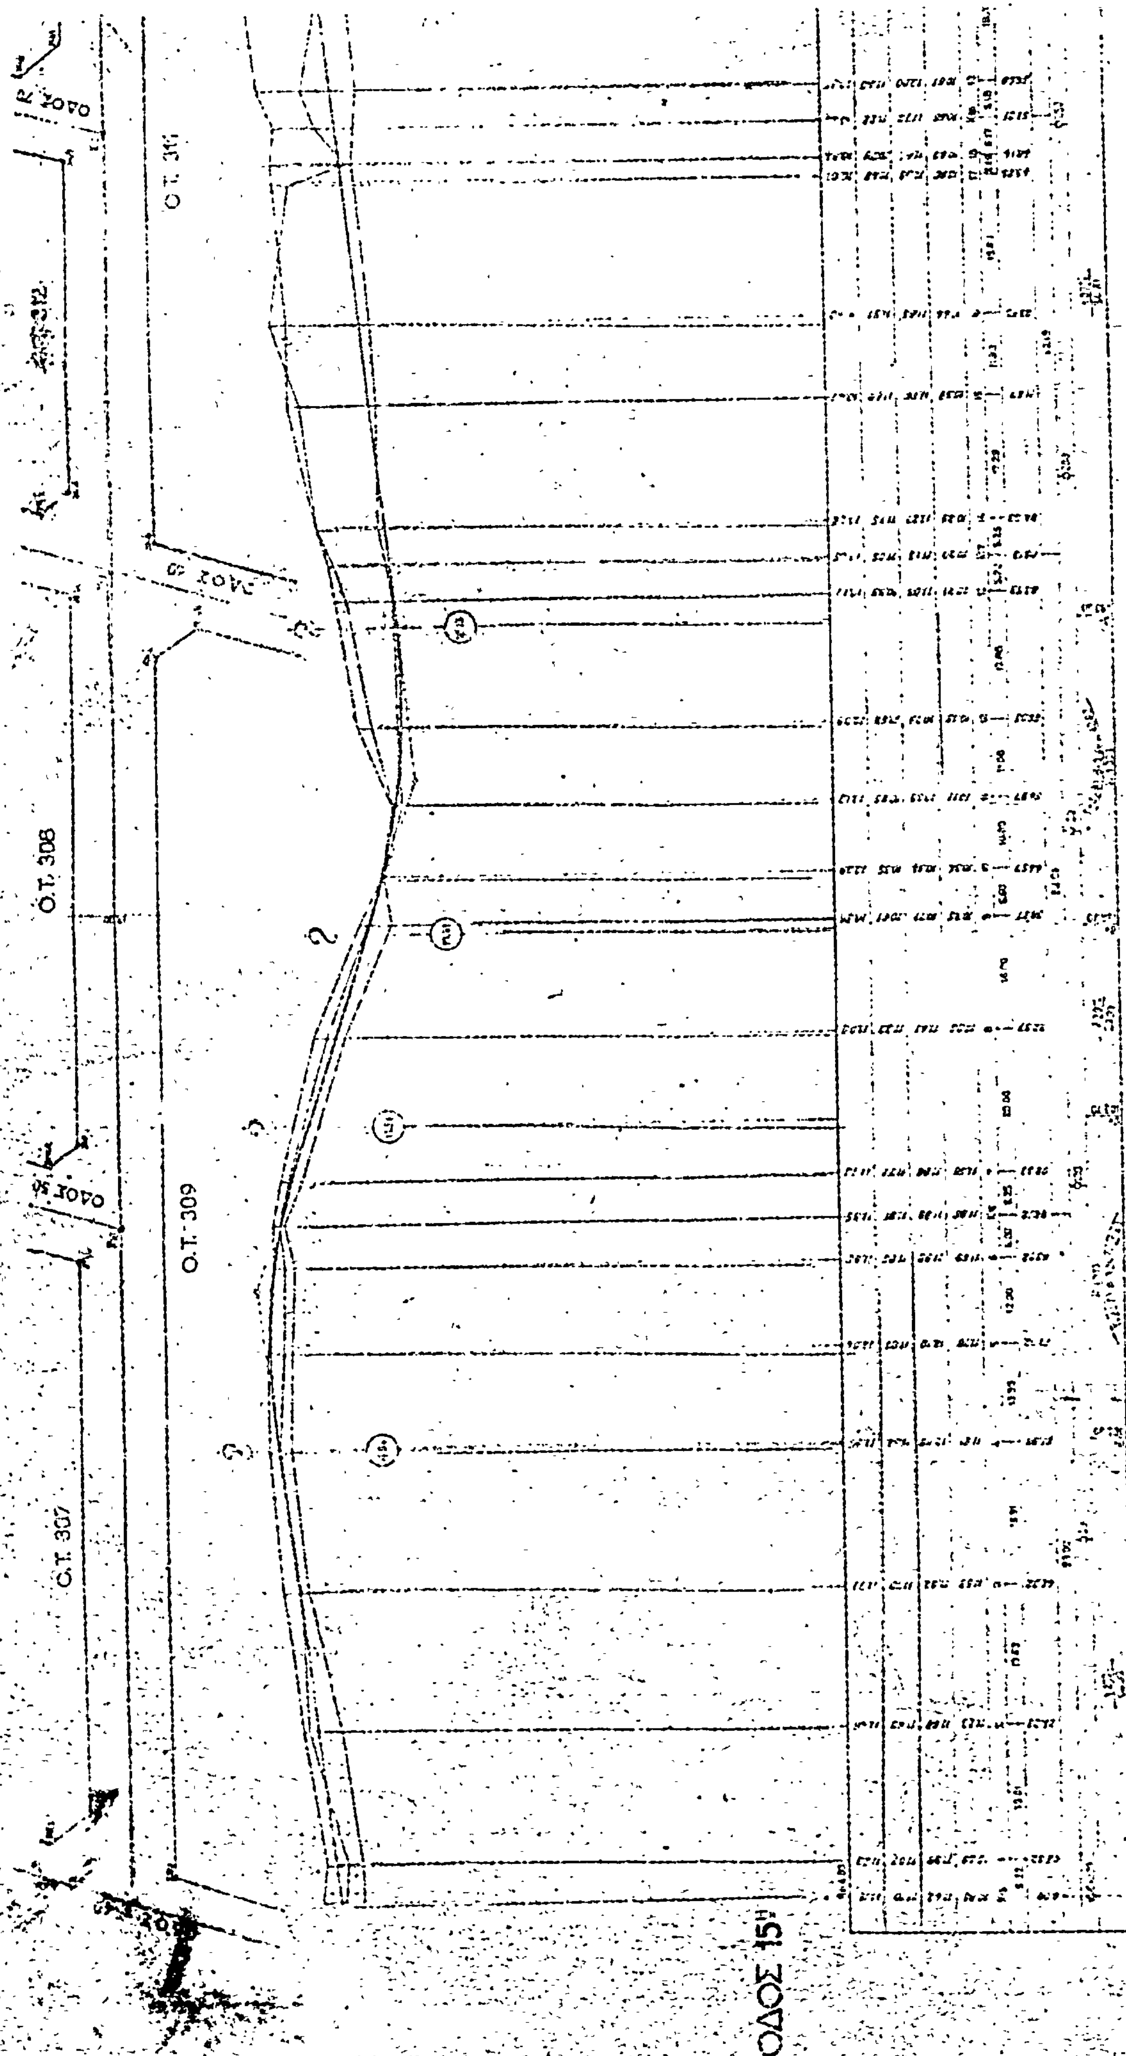
Ο.Τ. 287

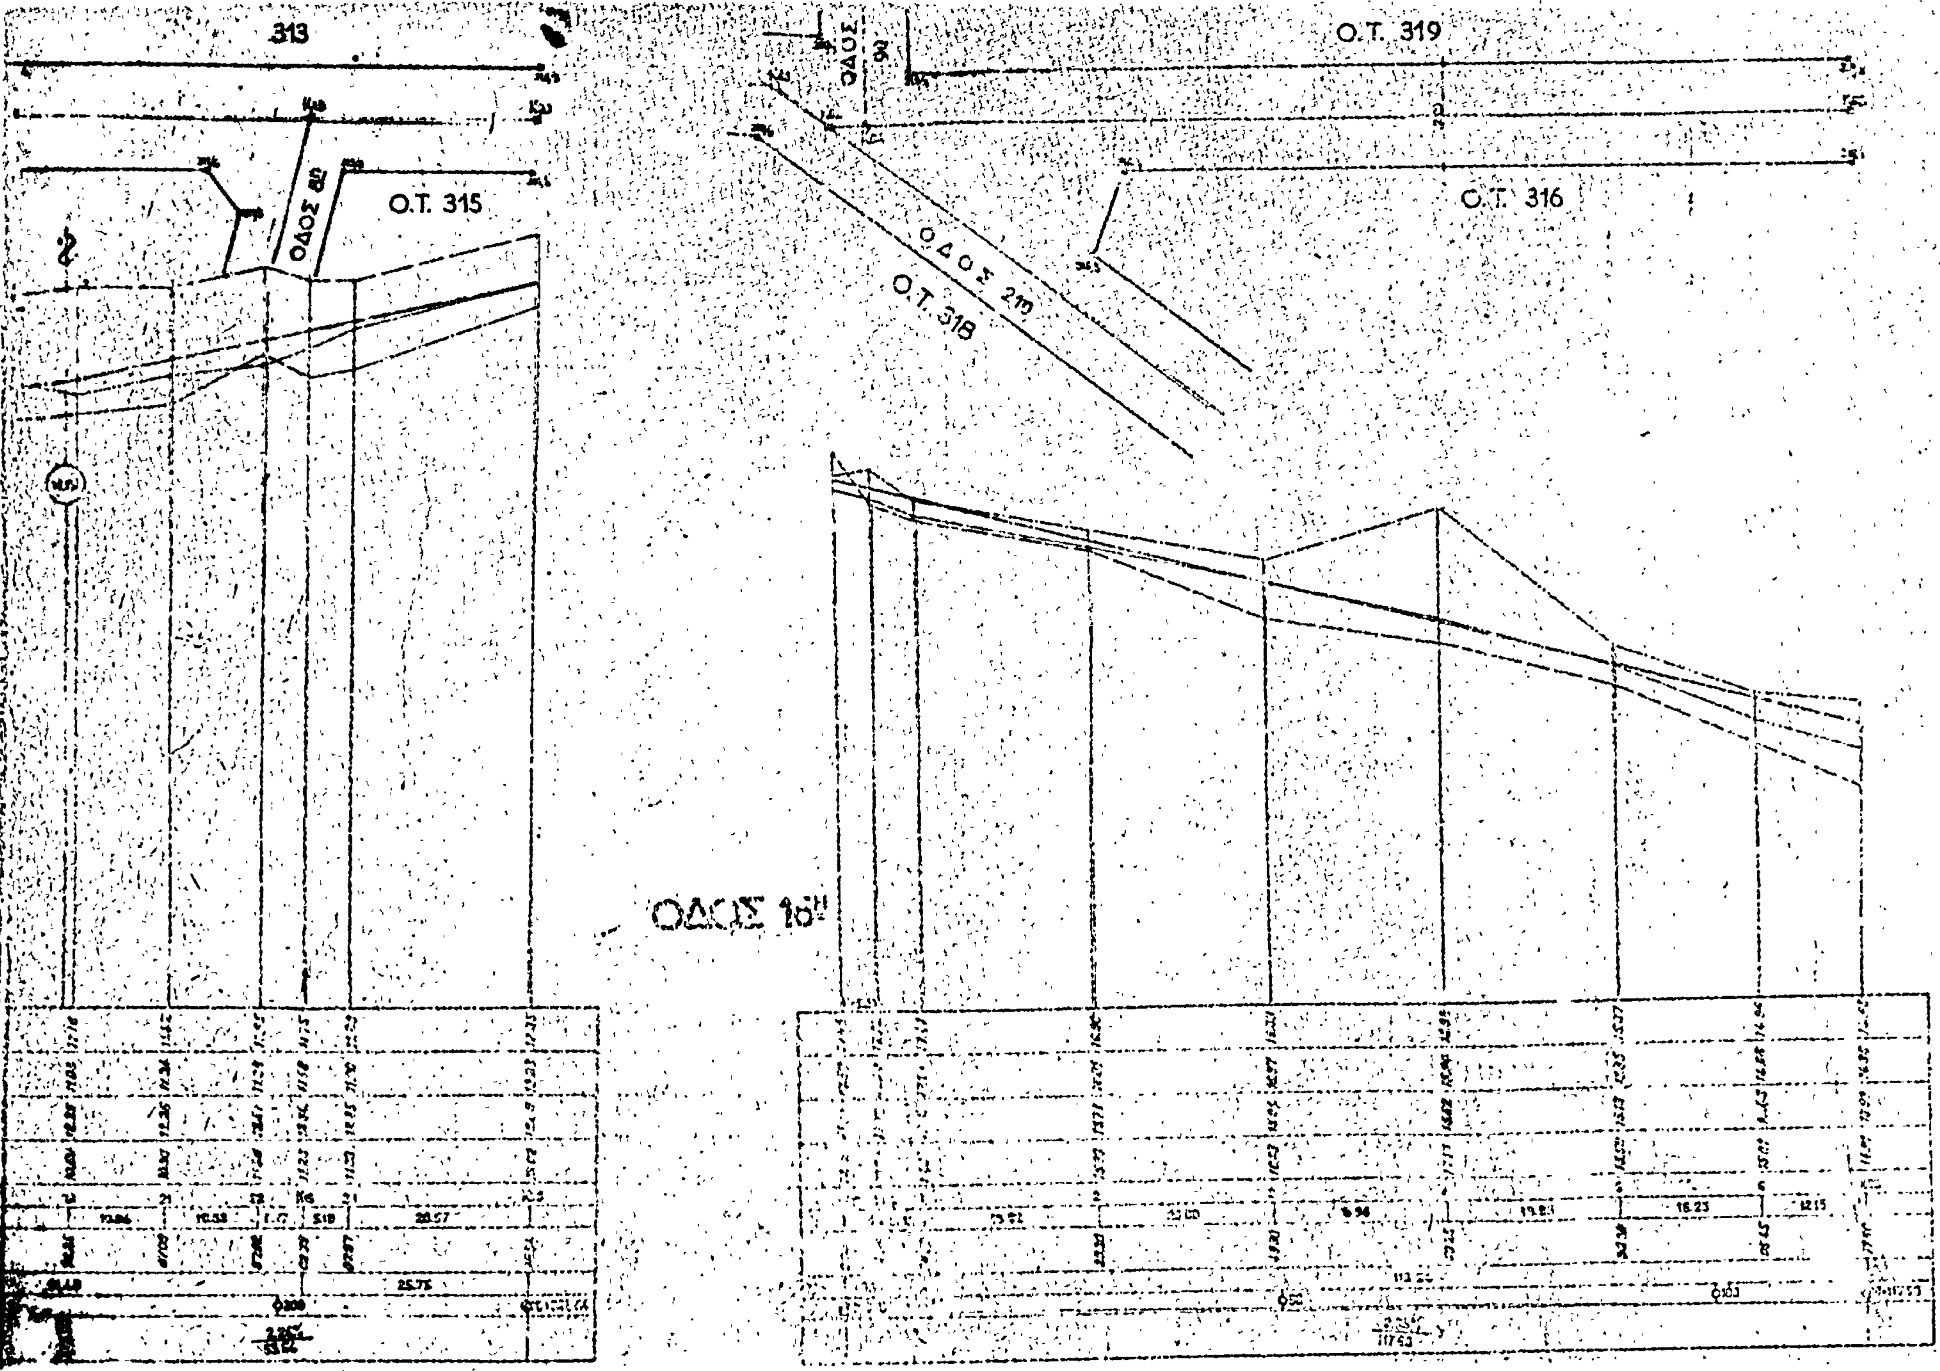
Ο.Τ. 286

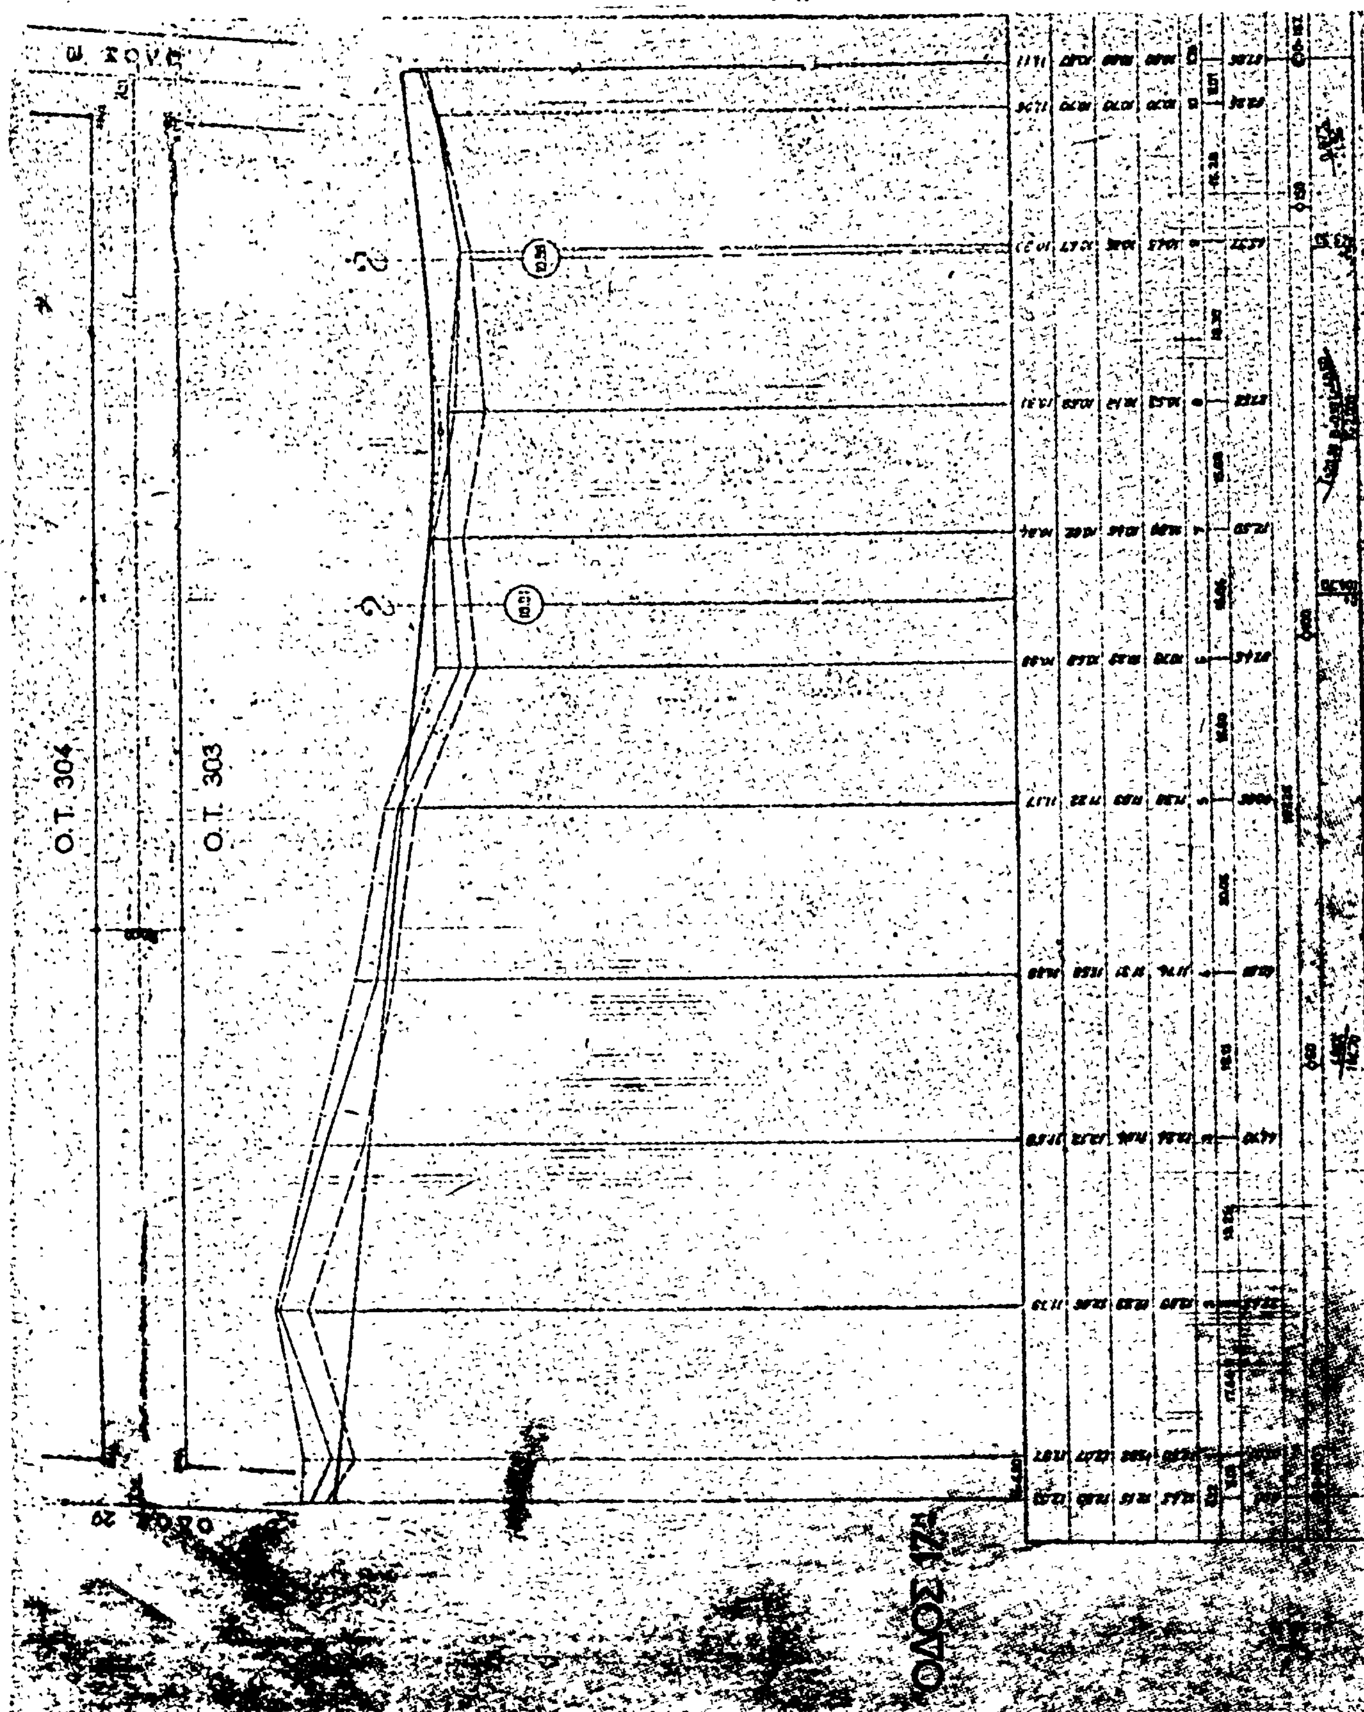


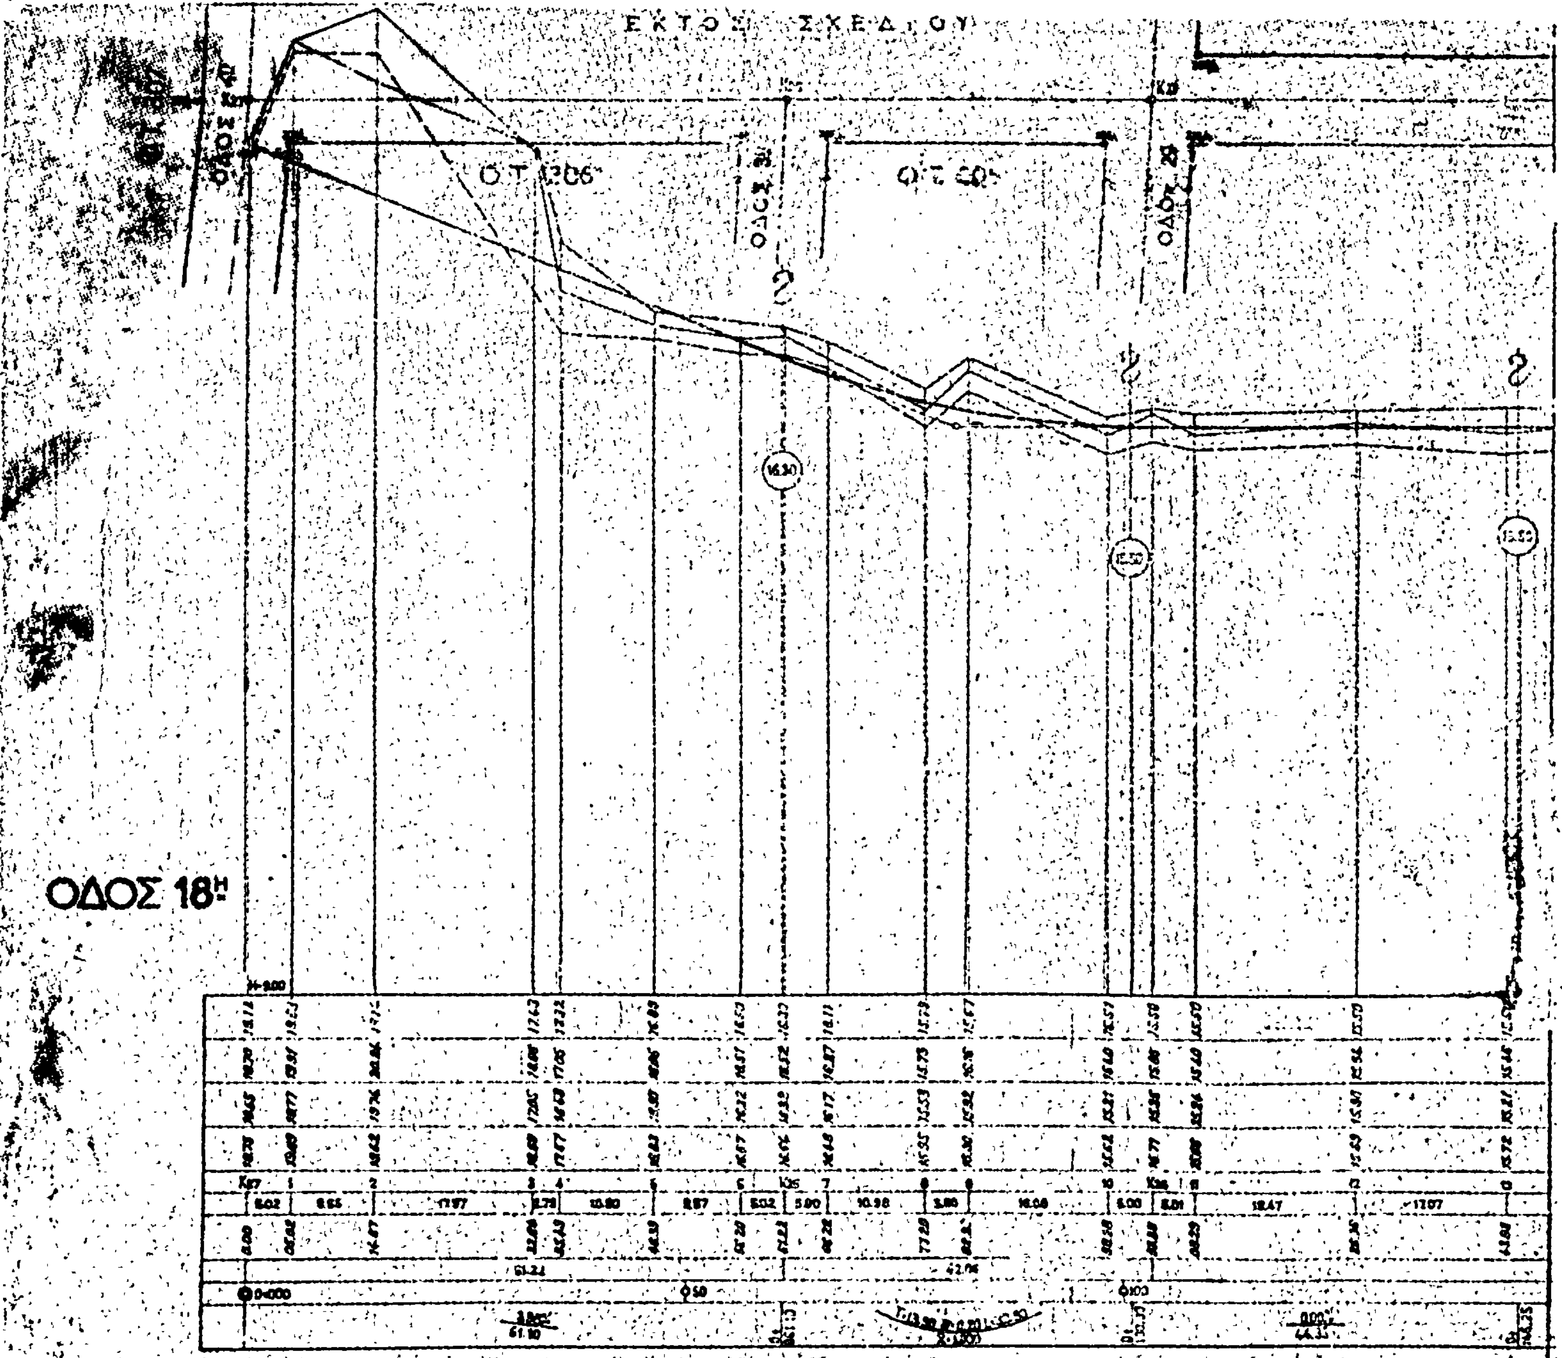
Ο.Τ. 297
Ο.Τ. 298
ΟΔΟΣ 29


Ο.Τ. 304
Ο.Τ. 298
Ο.Τ. 299


Ο.Τ. 308
Ο.Τ. 309
Ο.Τ. 307
ΟΔΟΣ 15Η


313
Ο.Τ. 319
ΟΔΟΣ 9Β
Ο.Τ. 315
ΟΔΟΣ 8Β
Ο.Τ. 316
ΟΔΟΣ 210
Ο.Τ. 318
ΟΔΟΣ 16η


Ο.Τ. 304
Ο.Τ. 303


ΕΚΤΟΣ ΣΧΕΔΙΟΥ
ΟΔΟΣ 18Η

Ο.Τ. 299

Ο.Τ.

Ο.Τ. 303

Ο.Τ. 302

Ο.Τ. 312

Ο.Τ. 313

ΟΔΟΣ 20Η

Ο.Τ. 301

Ο.Τ. 302

ΟΔΟΣ 19Η

Ο.Τ. 300

ΕΛΛΗΝΙΚΗ ΔΗΜΟΚΡΑΤΙΑ
ΝΟΜΑΡΧΙΑ ΑΤΤΙΚΗΣ
Δ/ΣΜΑ ΠΕΙΡΑΙΩΣ
Τ.Υ.Δ.Κ.

ΕΓΚΡΙΝΕΤΑΙ ΩΣ ΠΑΡΑΡΤΗΜΑ
ΤΗΣ ΥΠ' ΑΡΙΘ. Ε 10886 ... ΑΠΟΦΑΣΕΩΣ
ΕΝ ΑΘΗΝΑΙΣ ΤΗ ... 1978
Ο
ΠΡΟΪΣΤΑΜΕΝΟΣ ΤΗΣ ΥΠΗΡΕΣΙΑΣ ΕΙΔΙΚΟΣ
Ε. ΣΤΑΘΑΚΗΣ

ΒΟΥΛΑ
"ΠΗΓΑΔΑΚΙΑ"

ΜΕΛΕΤΗ ΣΥΝΤΑΞΕΩΣ ΤΟΠΟΓΡΑΦΙΚΩΝ ΔΙΑΓΡΑΜΜΑΤΩΝ ΜΕΛΕΤΩΝ ΟΔΟΠΟΙΪΑΣ

ΚΑΤΑ ΜΗΚΟΣ ΤΟΜΗ

ΟΝΟΜΑΣΙΑ ΟΔΩΝ : 21η
ΥΨΟΜ. ΑΦΕΤΗΡΙΑΙ : Δ6-15,541-R3-18,664-R12-36,981-R4-19,207-R15-40,737

ΚΛΙΜΑΞ ΜΗΚΩΝ 1:500
ΥΨΩΝ 1:50

ΦΥΛΛΟΝ 3 ΕΚ 4

Εν Αθήναις τη ... 1978

Ο ΕΠΙΒΛΕΠΩΝ	Ο ΣΥΝΤΑΞΑΣ ΜΗΧΑΝΙΚΟΣ
ΓΕΩΡΓ. ΝΤΑΛΑΓΙΩΡΓΟΣ	ΔΗΜ. Κ. ΧΑΤΖΗΔΟΥΡΟΣ

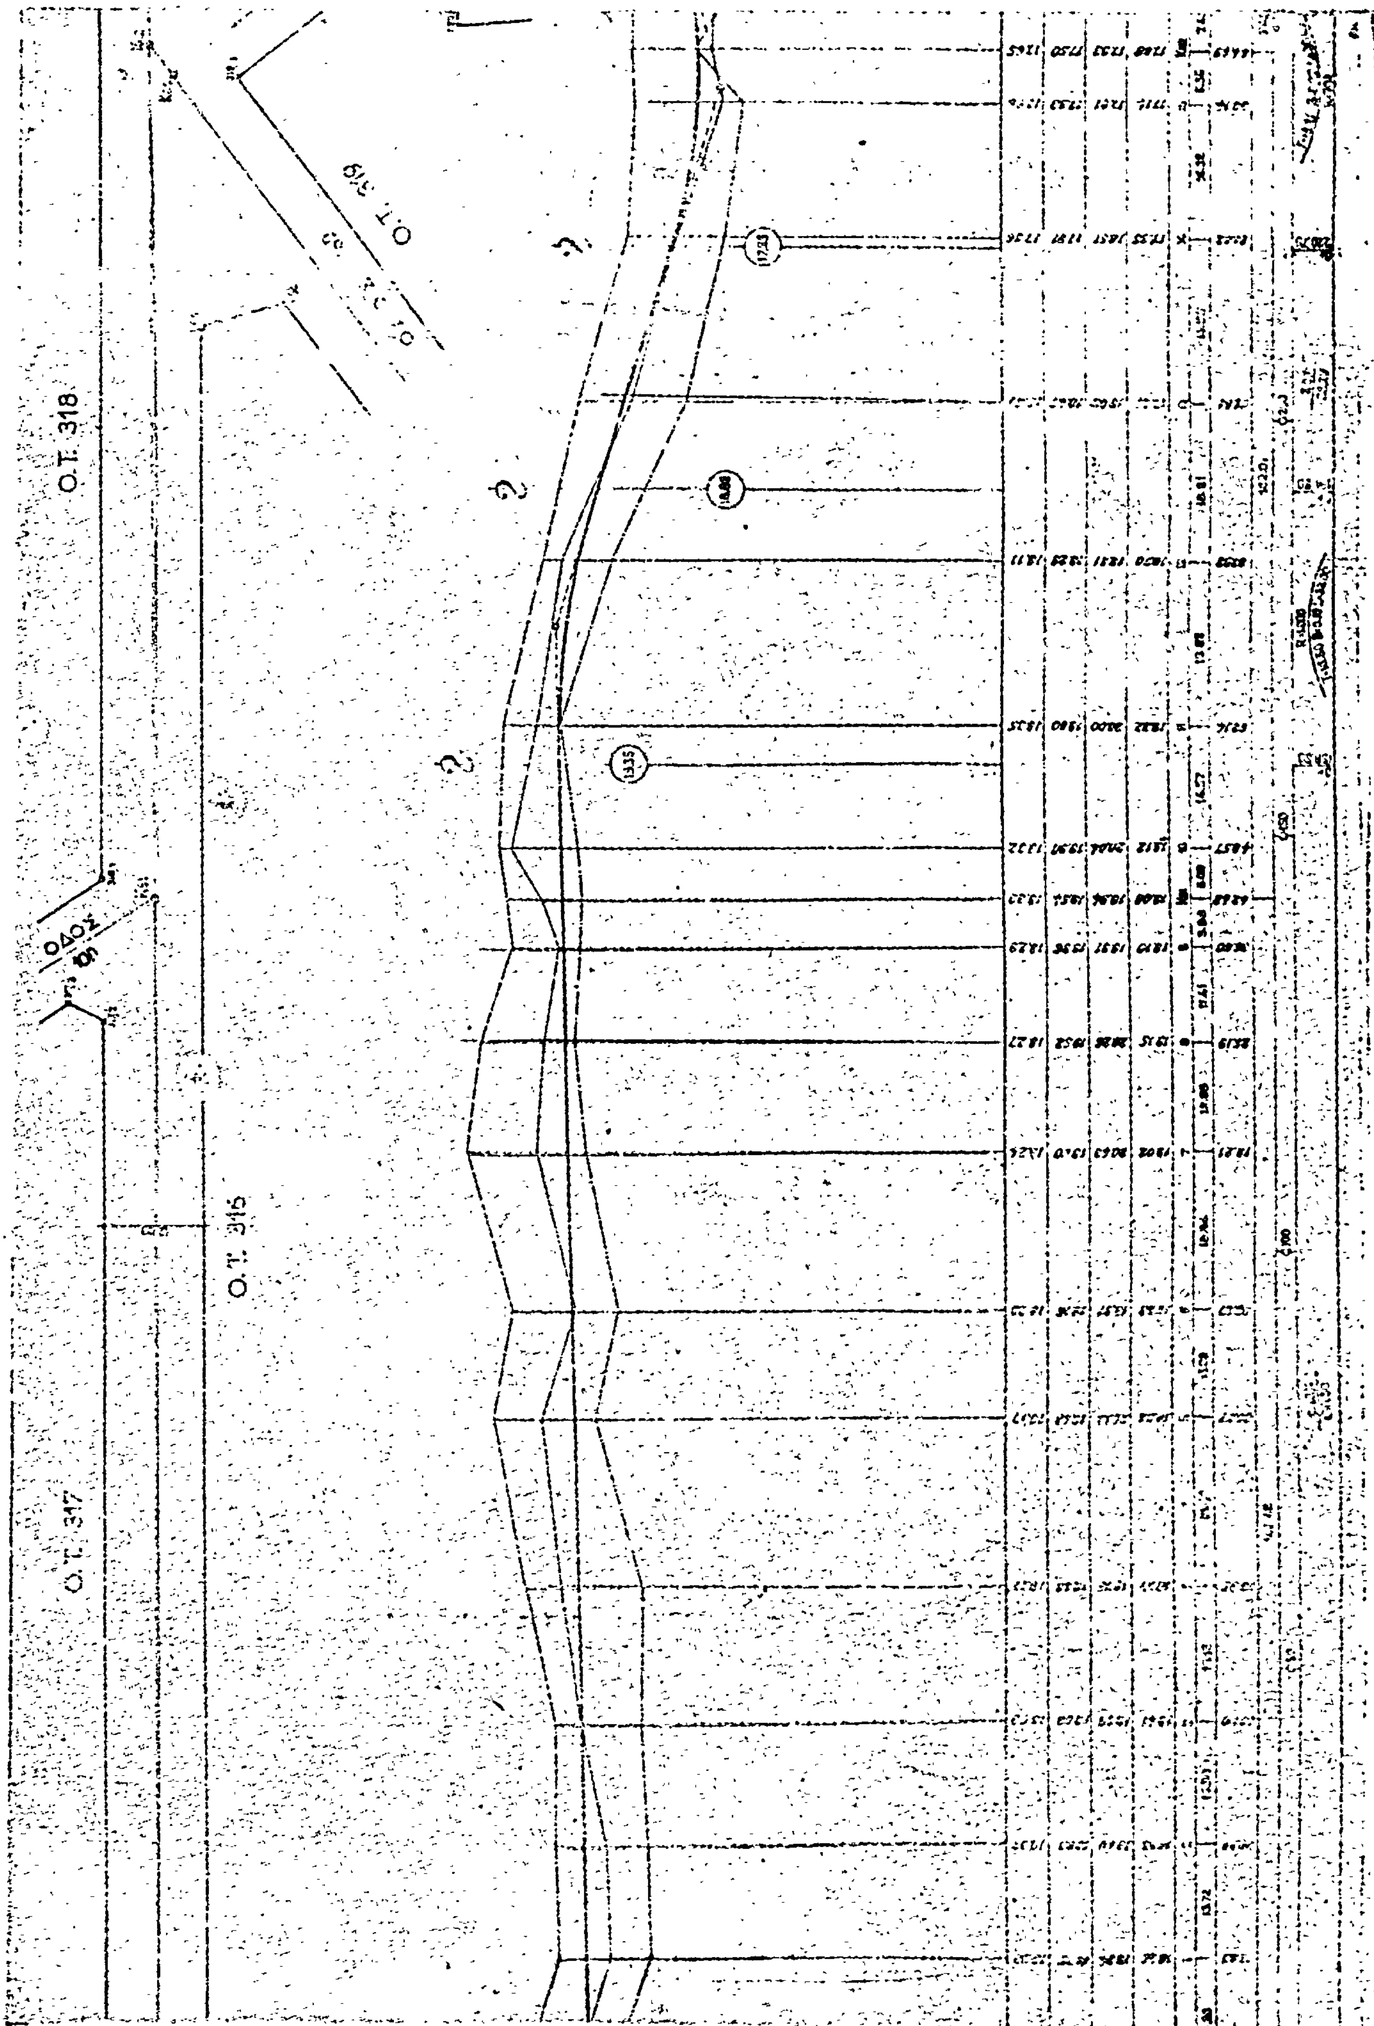
ΑΘΗΝΩΝ

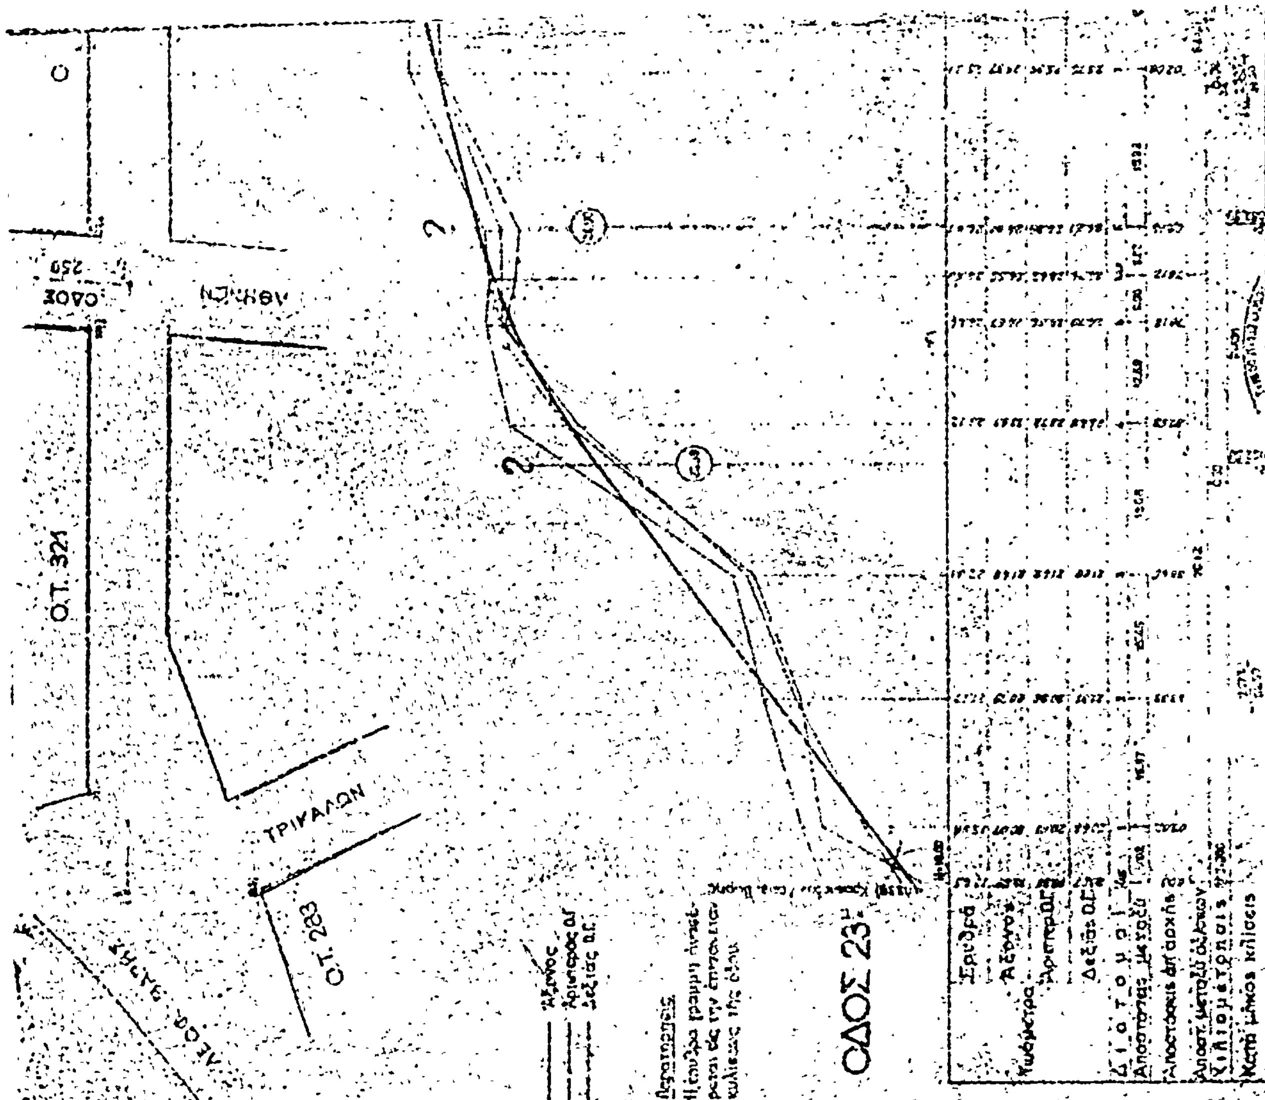
Άξονος
Αριστεράς Ο.Γ.
Δεξιάς Ο.Γ.

Παρατήρησις.
Η ερυθρά γραμμή αναφέρεται εις την επιφάνειαν κυλίσεως της οδού.

ΟΔΟΣ 21η

Υψόμετρα	Ερυθρά	
	Άξονος	
	Αριστερ. Ο.Γ.	
	Δεξιάς Ο.Γ.	
Διατομαί		
Αποστάσεις μεταξύ		
Αποστάσεις απ' αρχής		
Αποστ. μεταξύ αξ/σεων		
Χιλιομετρήσεις		0+000
Κατά μήκος κλίσεις		


Ο.Τ. 318
Ο.Τ. 319
ΟΔΟΣ
Ο.Τ. 315
Ο.Τ. 317



ΒΟΥΛΑ

"ΠΗΓΑΔΑΚΙΑ"

ΜΕΛΕΤΗ ΣΥΝΤΑΞΕΩΣ ΤΟΠΟΓΡΑΦΙΚΩΝ ΔΙΑΓΡΑΜΜΑΤΩΝ ΜΕΛΕΤΩΝ ΟΔΟΠΟΙΙΑΣ

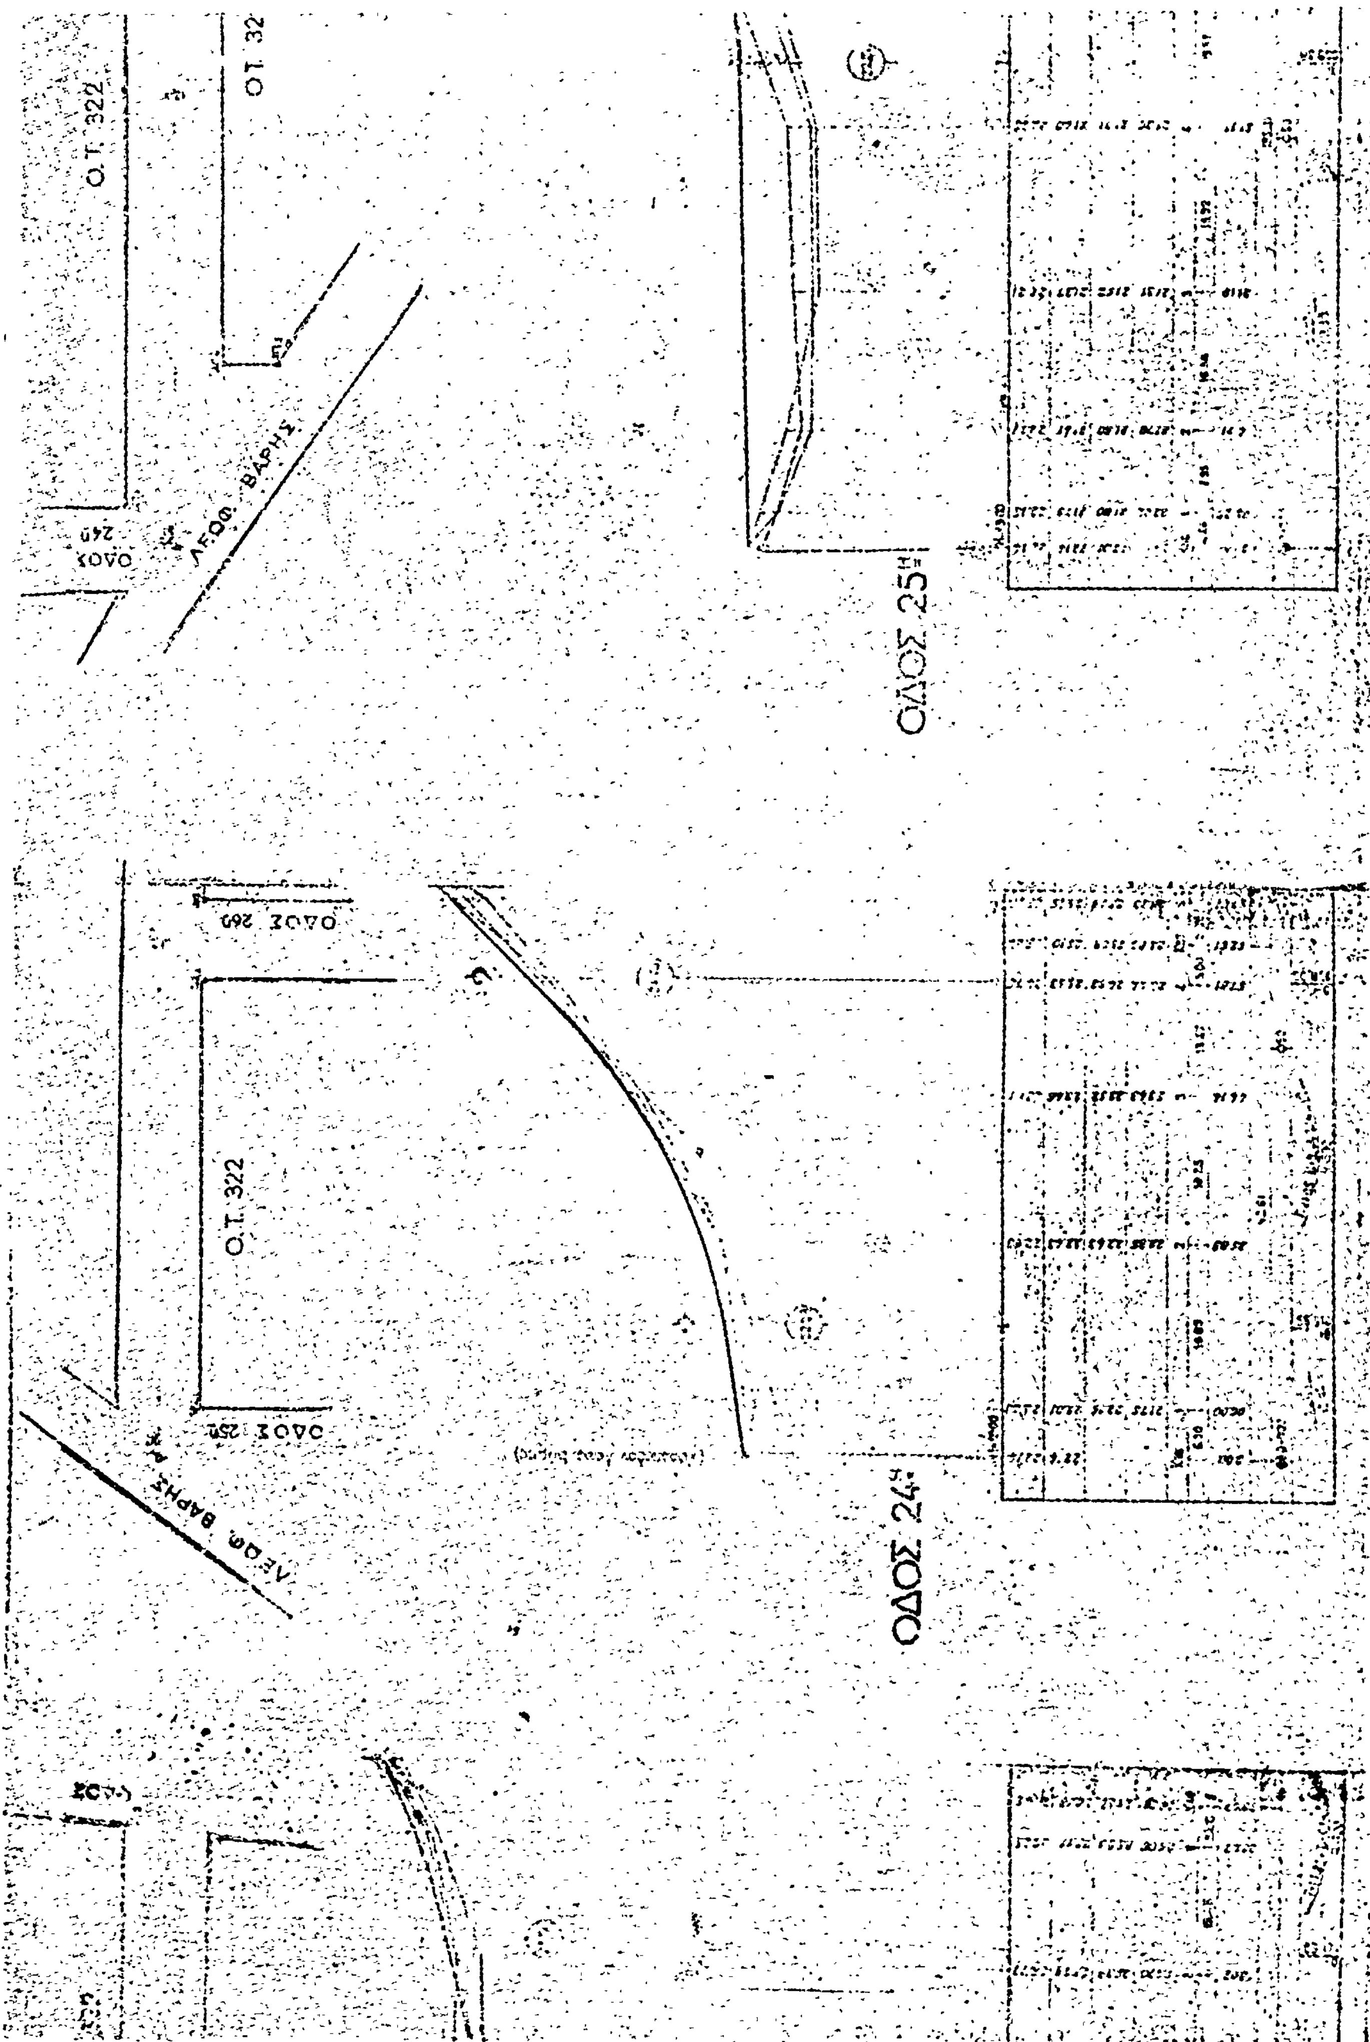
ΚΑΤΑ ΜΗΚΟΣ ΤΟΜΗ

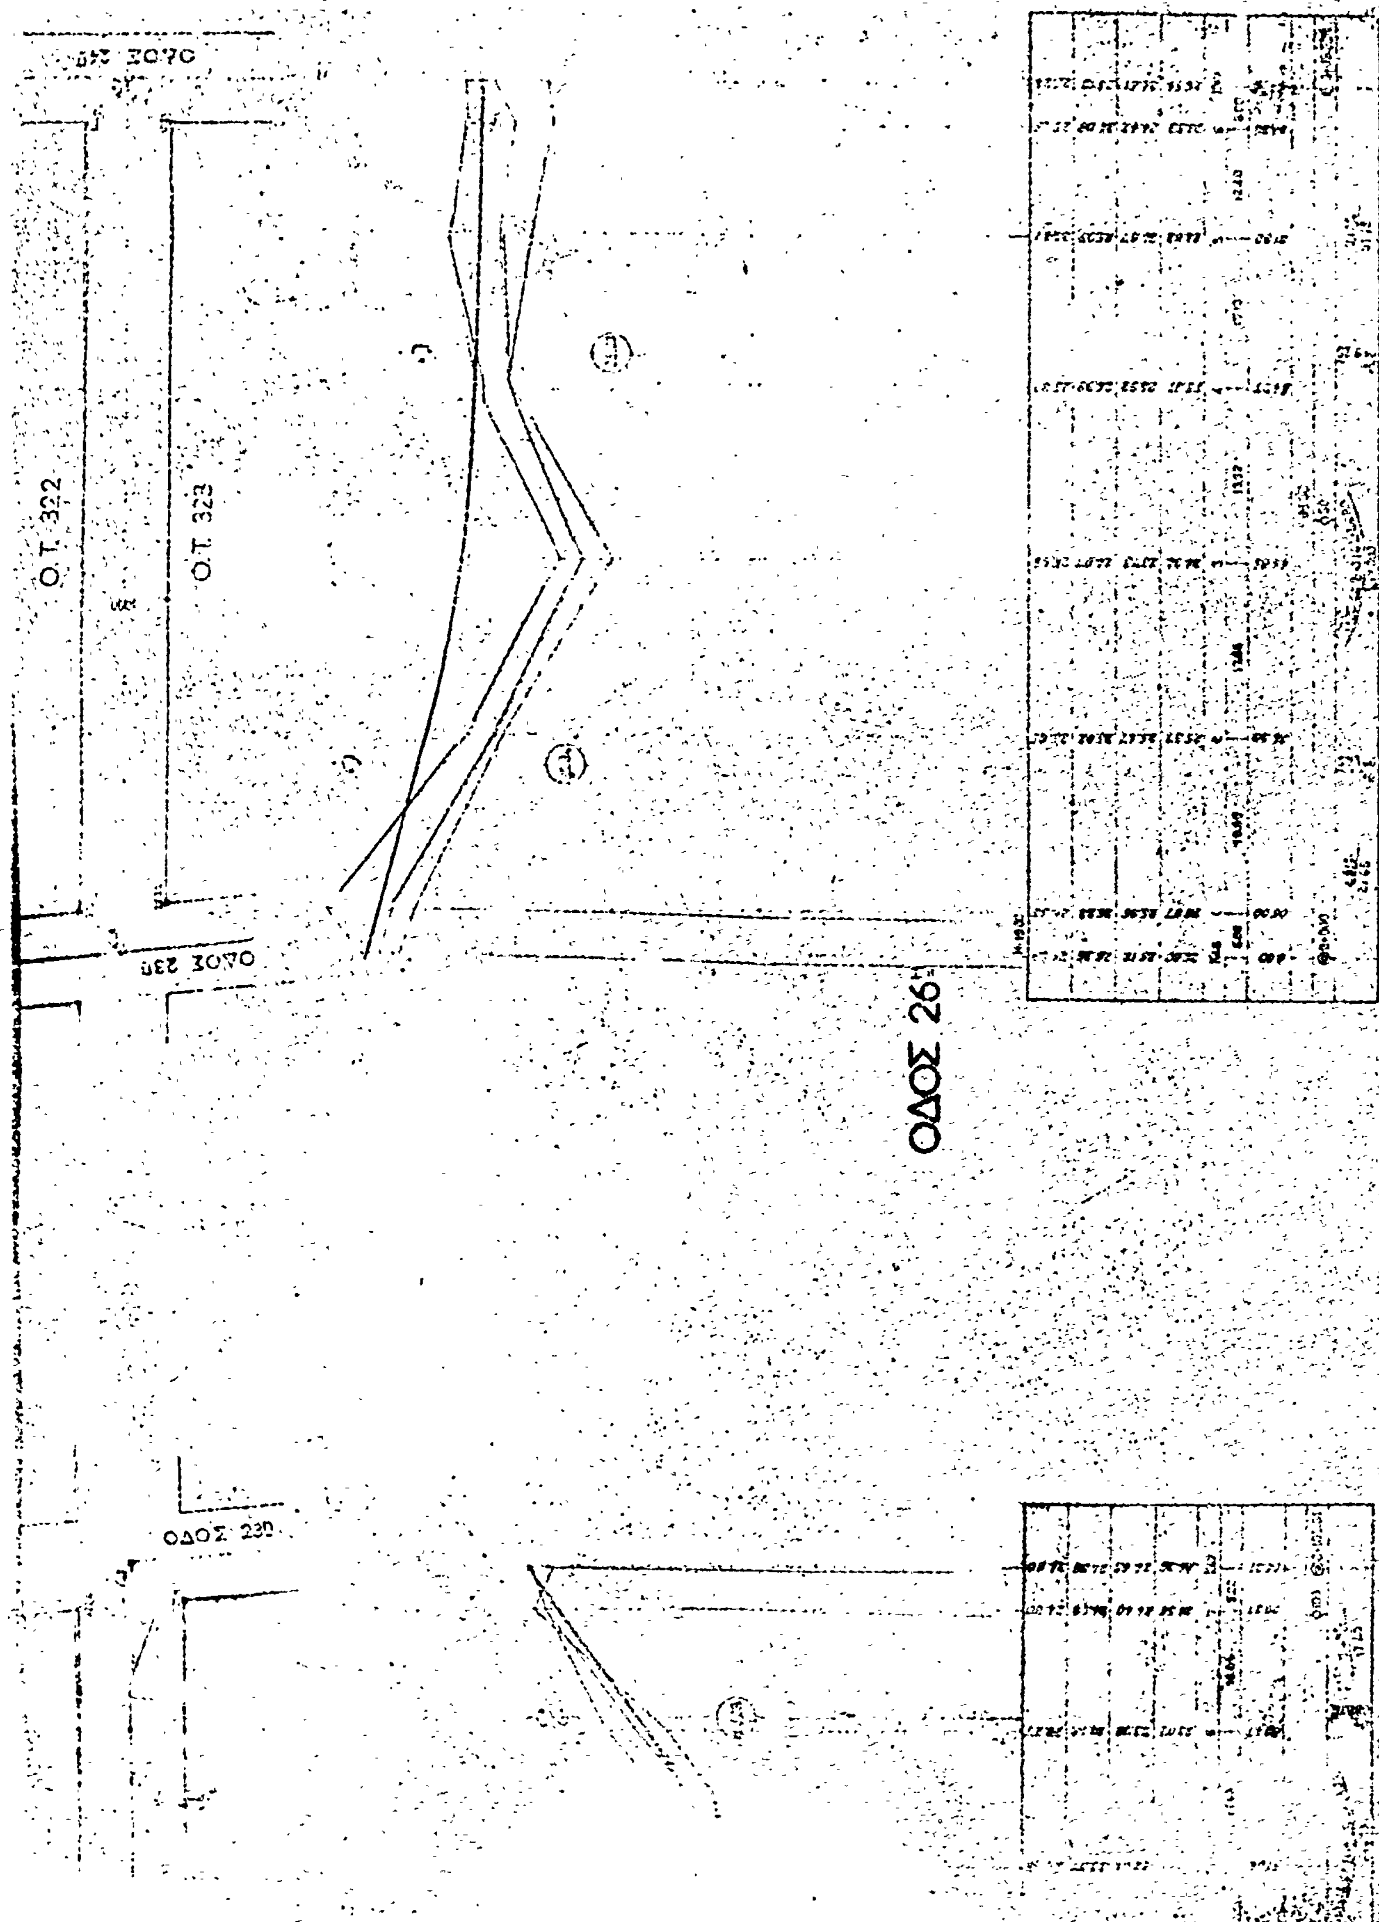
ΚΛΙΜΑΞ ΜΗΚΩΝ 1:500 ΥΨΩΝ 1:50

ΦΥΛΛΟΝ 4 ΕΚ 4

ΕΝ ΑΘΗΝΑΙΣ ... 1975

Ο ΣΥΝΤΑΞΑΣ ΜΗΧΑΝΙΚΟΣ


Ο.Τ. 322
Ο.Τ. 32
ΛΕΩΦ. ΒΑΡΗΣ
ΟΔΟΣ 240
ΟΔΟΣ 25ης
ΟΔΟΣ 260
Ο.Τ. 322
ΟΔΟΣ 252
ΛΕΩΦ. ΒΑΡΗΣ
ΟΔΟΣ 24ης



ΕΚ ΤΟΥ ΕΘΝΙΚΟΥ ΤΥΠΟΓΡΑΦΕΙΟΥ